


Oznámení o zahájení prací

dne 15.10.2018 budou zahájeny práce
na výstavbě kabelového vedení NN a VN dle přiložené situace

během výstavby bude v pracovní době (tj. Po - Pá cca 8.00 - 16.00 hod)
omezena průjezdnost stavenišťem

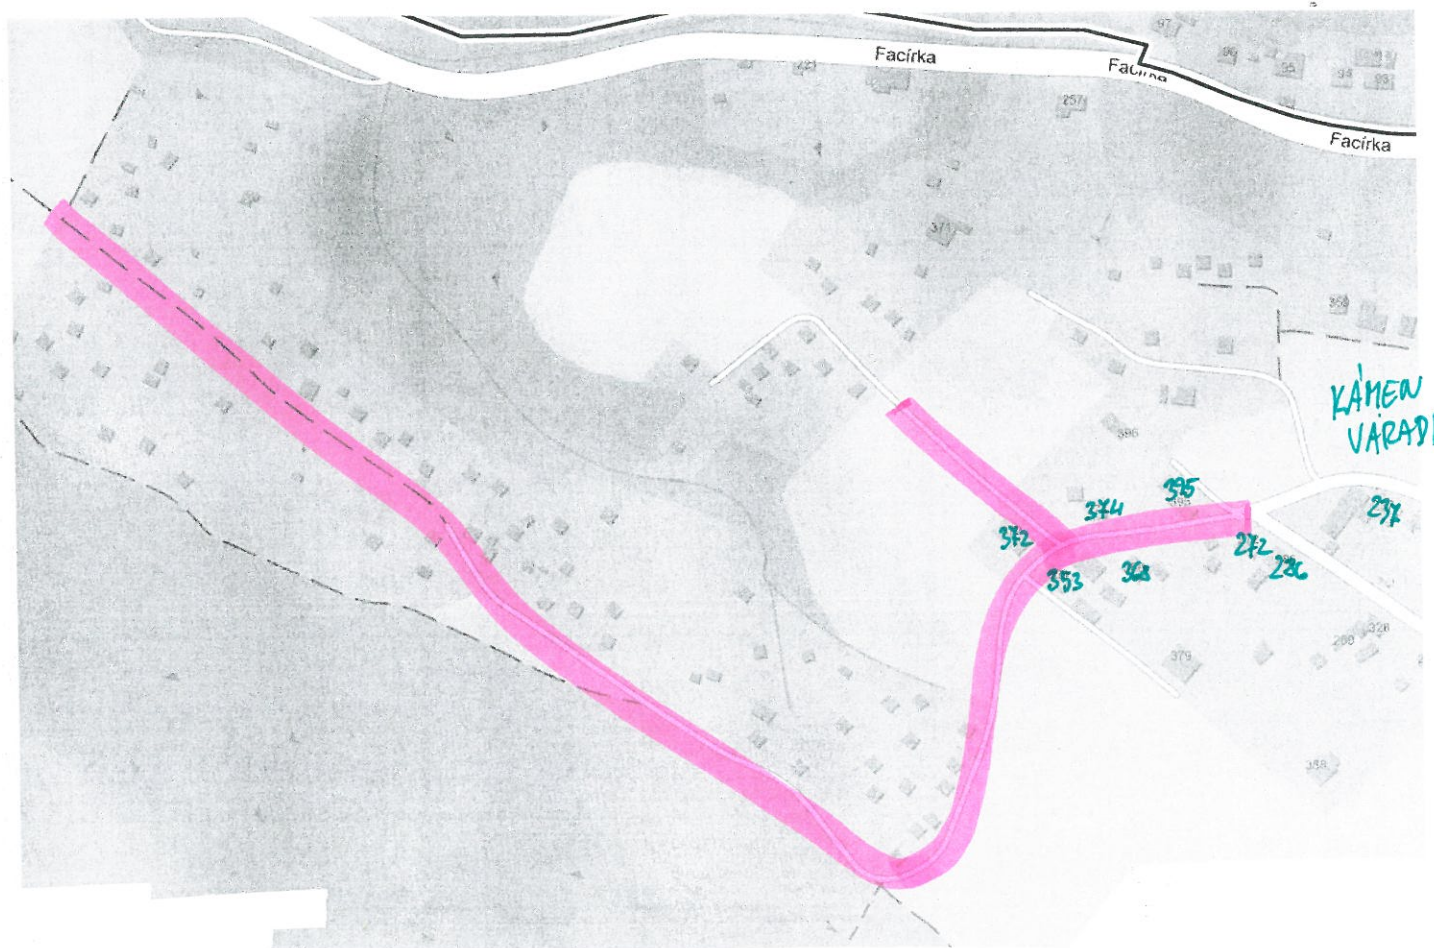

předpokládané ukončení prací je 30.11.2018

děkujeme za pochopení

Stavbyvedoucí : Jaroslav Laštůvka 602 753 438

Vedoucí práce : Michal Oliva 602 583 902

ENERGETIKA Boskovice spol. s r. o.
Růžové náměstí 2568/2
680 01 Boskovice
IČO: 43420222, DIČ: CZ43420222