



OLOMUČANY

ÚZEMNÍ PLÁN

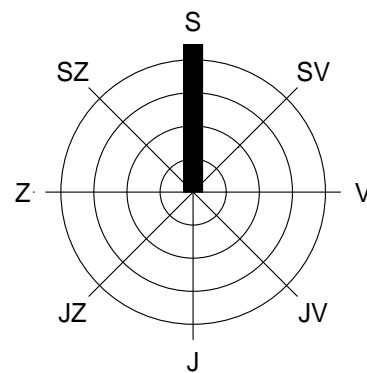

Změny ÚP: OI1, OI2, OI3, OI4, OI5, OI6, OI7, OI8, OI9

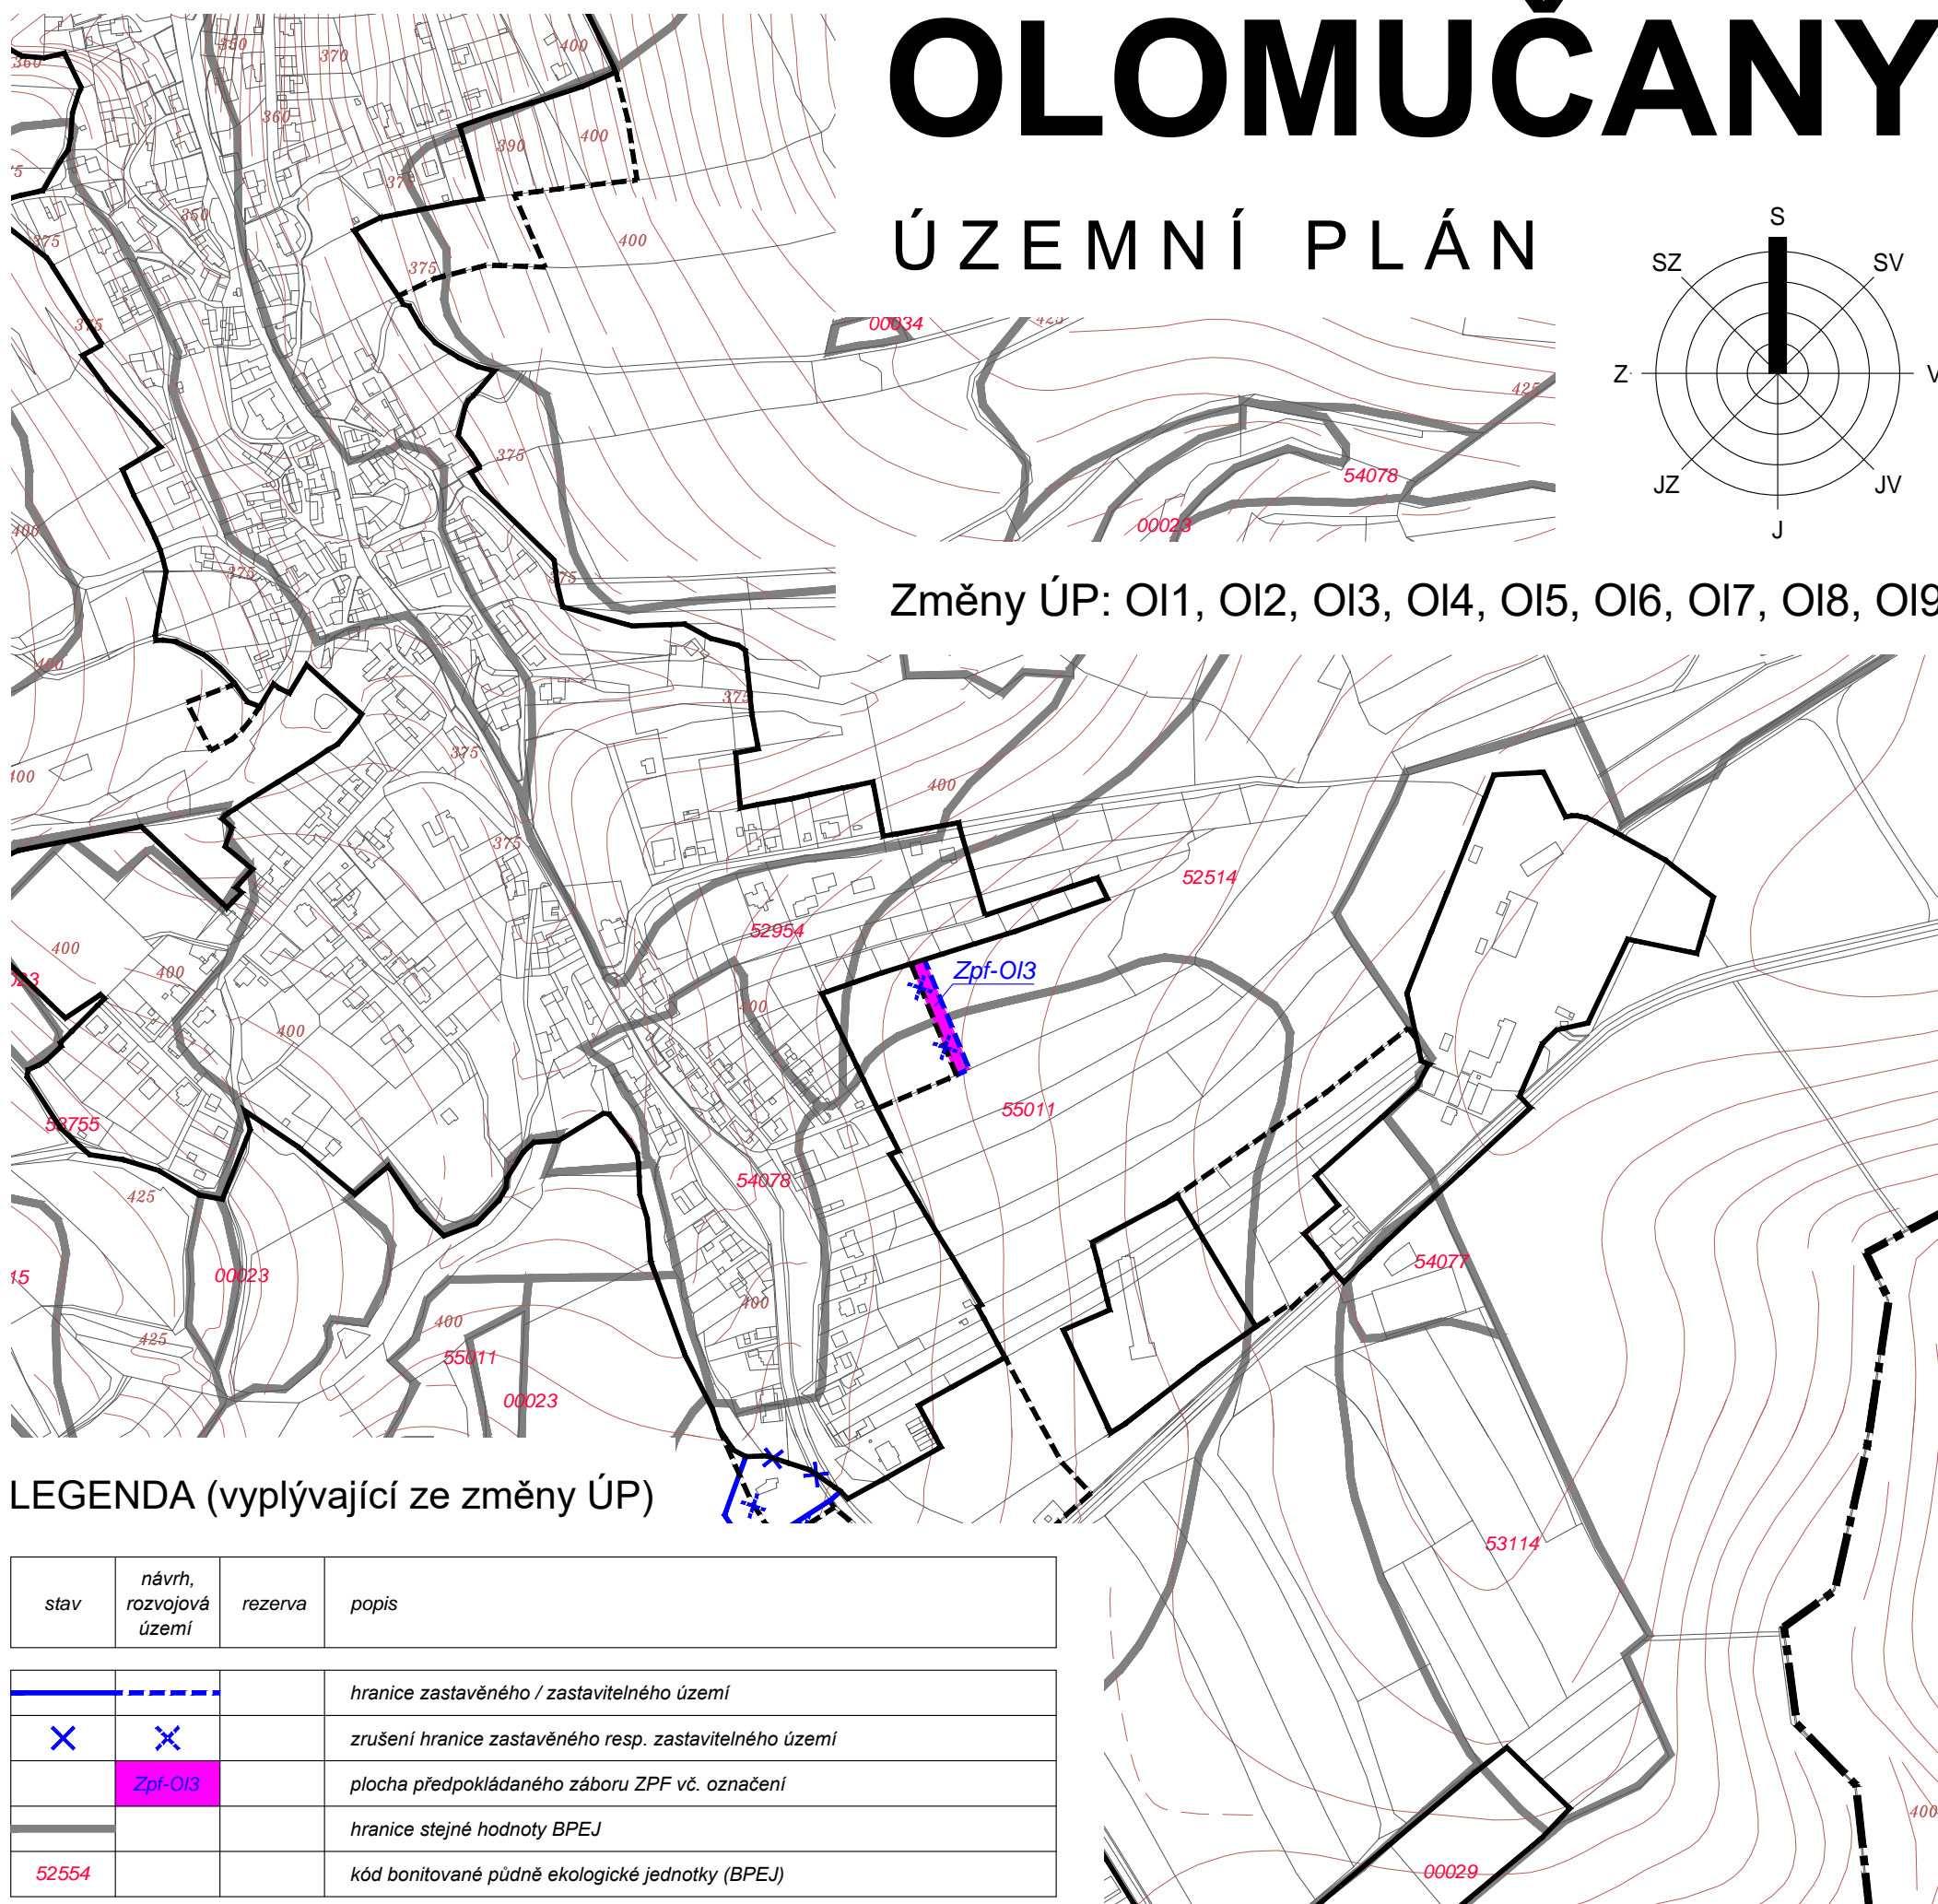

LEGENDA (vyplyvajcí ze změny ÚP)

stav	návrh, rozvojová území	rezerva	popis
			hranice zastavěného / zastavitelného území
			zrušení hranice zastavěného resp. zastavitelného území
			plocha předpokládaného záboru ZPF vč. označení
			hranice stejné hodnoty BPEJ
			kód bonitované půdně ekologické jednotky (BPEJ)
			52554

VYHODNOCENÍ PŘEDPOKLÁDANÝCH ZÁBORŮ ZPF

Označení lokality	Způsob využití plochy	Celkový zábor ZPF (ha)	Zábor ZPF dle jednotlivých kultur (ha)					Zábor ZPF dle třídy ochrany (ha)					Investice do půdy (ha)	
			omá půda	chmelnice	vinice	zahrady	sady	t.t.p.	I.	II.	III.	IV.		V.
Zpf-OI3	plochy smíšené obytné	0.086	0.086								0.086			
Plochy bydlení celkem		0.086	0.086	0.000	0.000	0.000	0.000	0.000	0.000	0.000	0.086	0.000	0.000	0.000
Zábor ZPF celkem		0.086	0.086	0.000	0.000	0.000	0.000	0.000	0.000	0.000	0.086	0.000	0.000	0.000

VÝKRES PŘEDPOKLÁDANÝCH ZÁBORŮ PŮDNÍHO FONDU / VÝŘEZ M 1 : 5 000

ČÁST
ZPRACOVATEL

ODŮVODNĚNÍ ÚZEMNÍHO PLÁNU
ATELIER A.VE, M. MAJEROVÉ 3, 638 00 BRNO
TEL: +420 604 215 144, e-mail: a.ve.studio@volny.cz
ING. ARCH. ŠTĚPÁN KOČIŠ (ZÁSTUPCE),
ING. ARCH. HELENA KOČIŠOVÁ, ING. VOJTĚCH JOURA
ING. MICHAL KOVÁŘ, ING. RENÉ UXA
OBJEDNATEL
OBEC OLOMUČANY, PSČ 679 03
STAROSTA OBCE JOSEF SMÍŠEK (ZÁSTUPCE)
DATUM
DUBEN 2018



atelier a.ve

11/3