



Oznámení o zahájení prací na dokončení odkanalizování obce

„Svazek Vodovodů a kanalizací“ měst a obcí, se sídlem Boskovice, ul. 17. listopadu 680 01 Boskovice bude společně s obcí Olomučany, na základě smlouvy o dílo prostřednictvím dodavatele stavby, firmou REISTAV CZ, s.r.o., Skopalíkova 1144/11615 00 Brno, provádět stavbu „Olomučany – splašková kanalizace (doplnění kanalizace)“.

Jedná se o dokončení odkanalizování částí obce, které nebylo možné z finančních důvodů během minulé stavby kanalizace realizovat.

Na základě informací zhotovitele stavby budou přípravné práce, vytyčení inženýrských sítí, předzásobení stavebním materiálem a frézování asfaltových povrchů, zahájeny od 1.června 2024. Po vyfrézování zůstane asfaltový recyklát ve vyfrézované rýze, tak, aby byla komunikace do zahájení výkopových prací průjezdná.

Výkopové práce budou zahájeny od 10. června 2024. Harmonogram výkopových prací a vyznačení dotčených lokalit jsou přílohou tohoto oznámení.

Stavební dozor investora stavby bude provádět společnost VAS, a.s. Boskovice, ul. 17.listopadu 14, 680 01 Boskovice.

Kontakty na zástupce stavby:

Janků Luboš, stavbyvedoucí tel. 608390828

Ing. František Reitschmied tel. 737287851

SDI Ing. Pavel Doležel tel. 37221675


Obec, starosta 605167295

Žádáme občany dotčených lokalit a lokalit přístupových o toleranci a trpělivost s omezením provozu během provádění stavby. Současně žádáme o umístě osobních vozidel na místa, která tomuto provozu nebudou bránit.

Děkuji za součinnost

Josef Smíšek
starosta obce

Harmonogram Olomučany splašková kanalizace	červen	červenec	srpen	září	říjen	listopad	prosinec
Stoka A-5-1-1							
Stoka A3							
Stoka A3-1							
Stoka A13-3							
Oprava komunikací							
VRN							

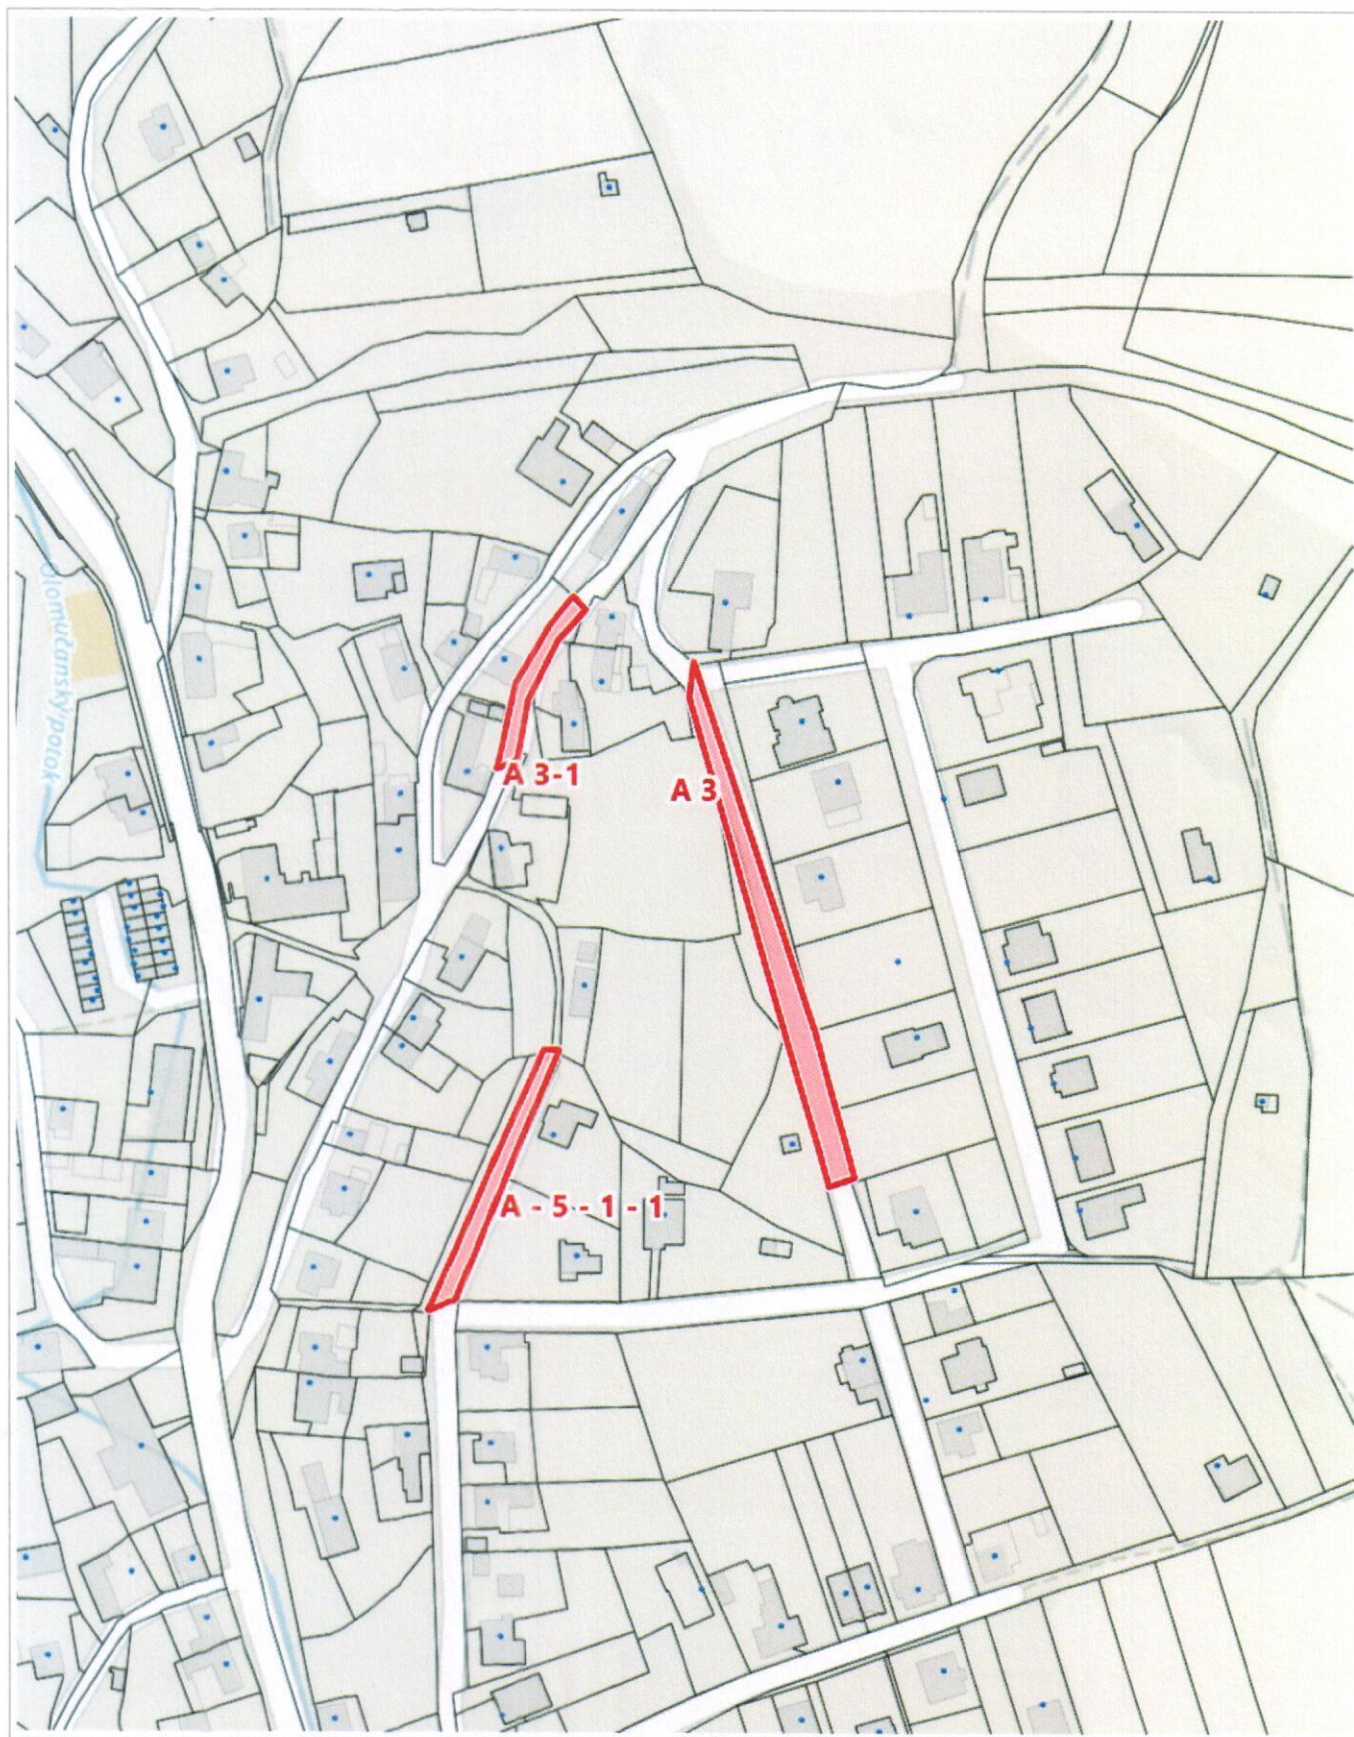

0 50 m 100 m


1 : 2 000

© Přispěvatelé OpenStreetMap, RÚIAN: © ČÚZK, Katastr: © ČÚZK



4. 6. 2024

anonymous anonymous

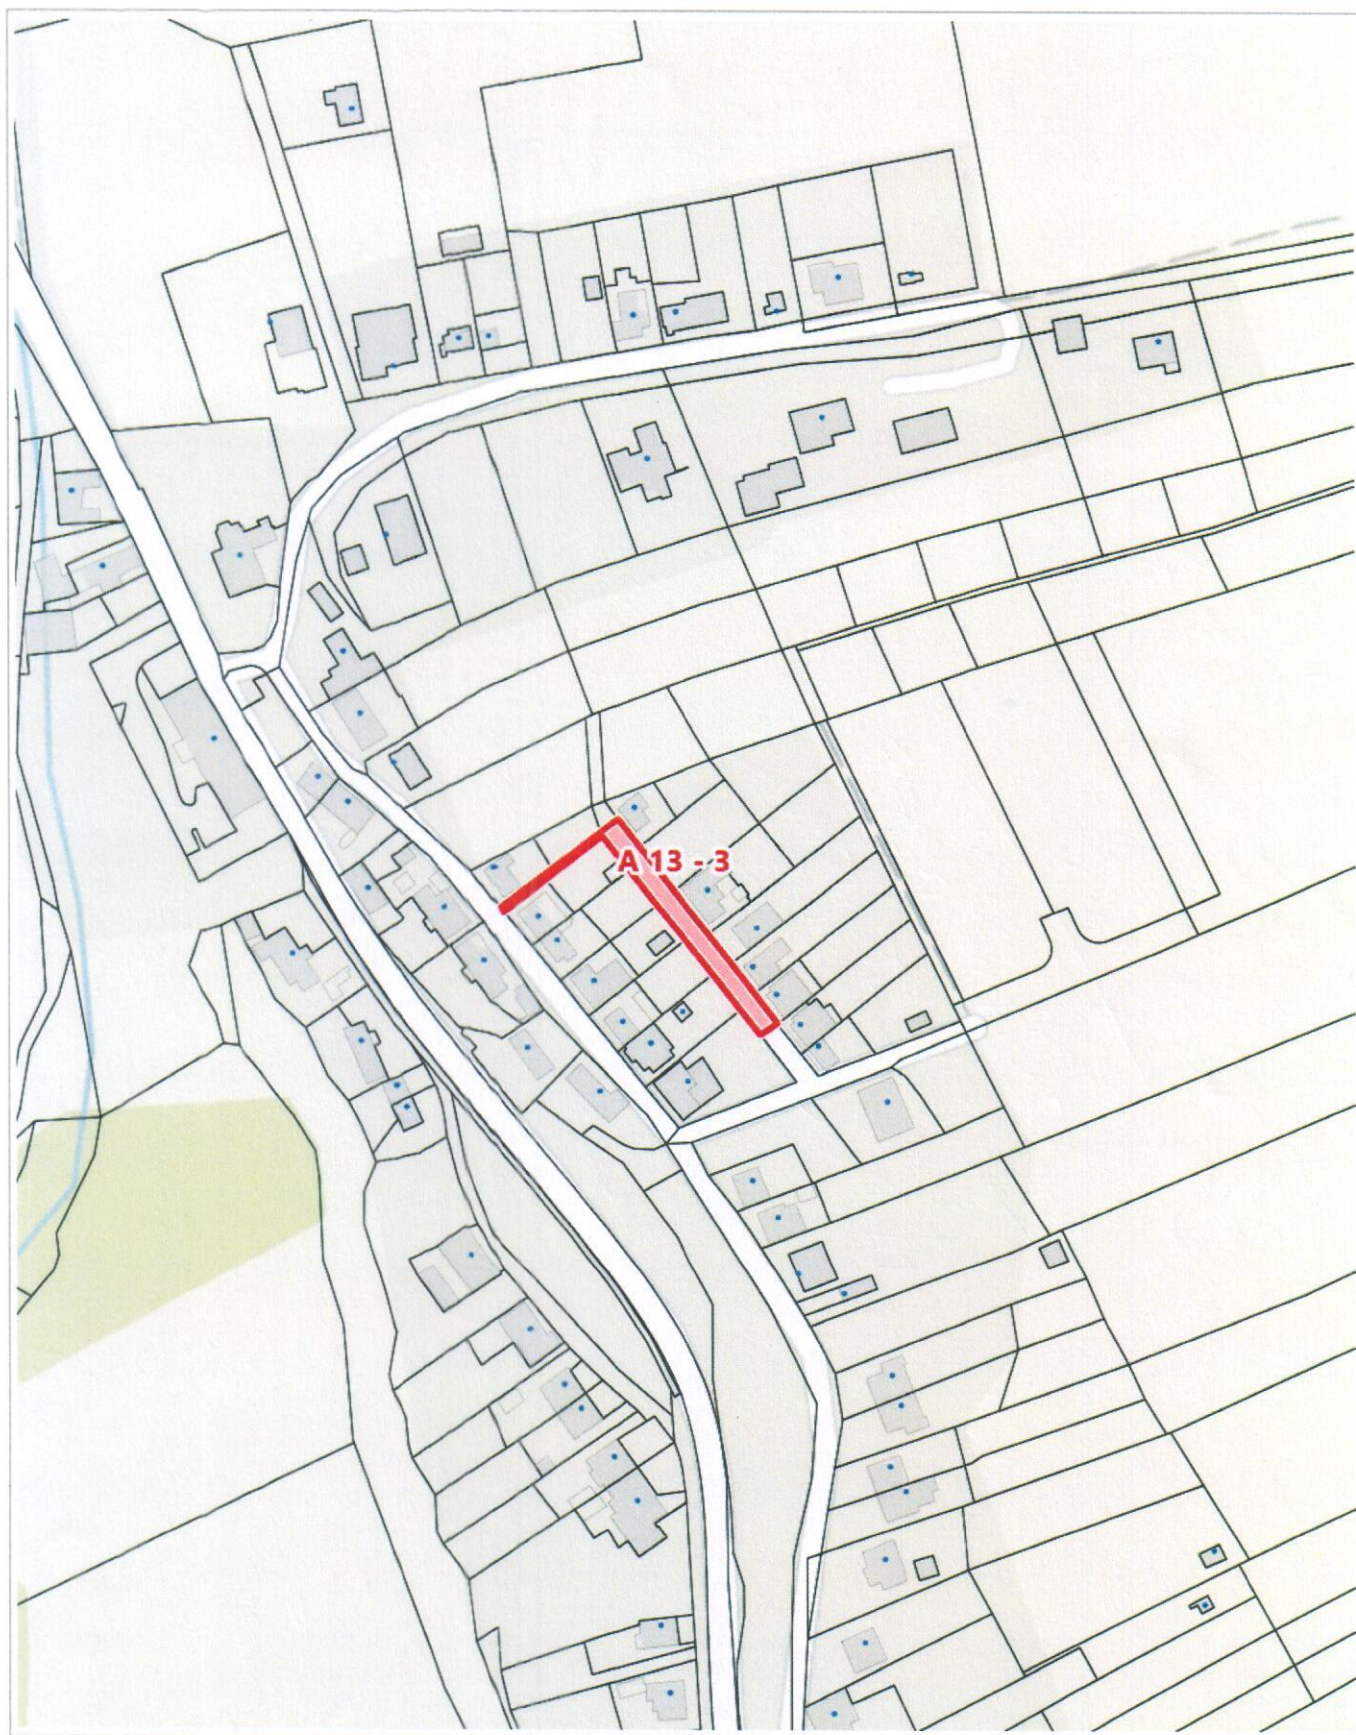

0 50 m 100 m

1 : 2 000

© Přispěvatelé OpenStreetMap, RÚIAN: © ČÚZK, Katastr: © ČÚZK