

[illegible]



SM projekt, s.r.o.

sídlo : Stolec 41, 618 00 Brno
 provozovna: Pachtov 3, 615 00 Brno
 IČ : 28274474
 telefon : +420 773 524 001
 e-mail : info@smprojekt.cz
 www.smprojekt.cz

PLÁNOVANÝ INŽENÝR PROJEKTU	Ing. Martin Machala, Ph.D.	ZAKÁZKOVÉ ČÍSLO	013116
ZODPOVĚDNÝ PROJEKTANT	Ing. Petr Sluček	FORMÁT	A4
VYPRACOVÁN	Ing. Michal Jurečovič	REVIZE	–
KONTROLOVÁN	Ing. Petr Sluček	DATA	01/201
ZADAVATEL	"Svazek vodovodů a kanalizací" města a obcí	STUPĚN	OSP
INVESTOR	"Svazek vodovodů a kanalizací" města a obcí		
PROJEKT		PAŘÍČ	

OLOMUČANY - SPLAŠKOVÁ KANALIZACE

ČÁST/OBJEKT

SO 1 GRAVITAČNÍ STOKY


ČÍSLO PŘÍLOHY


ČÍSLO PŘÍLOHY

KOORDINAČNÍ SITUACE KANALIZACE - 2



1:100

C2

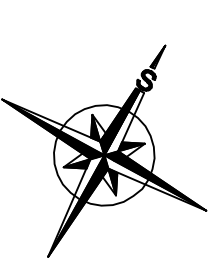

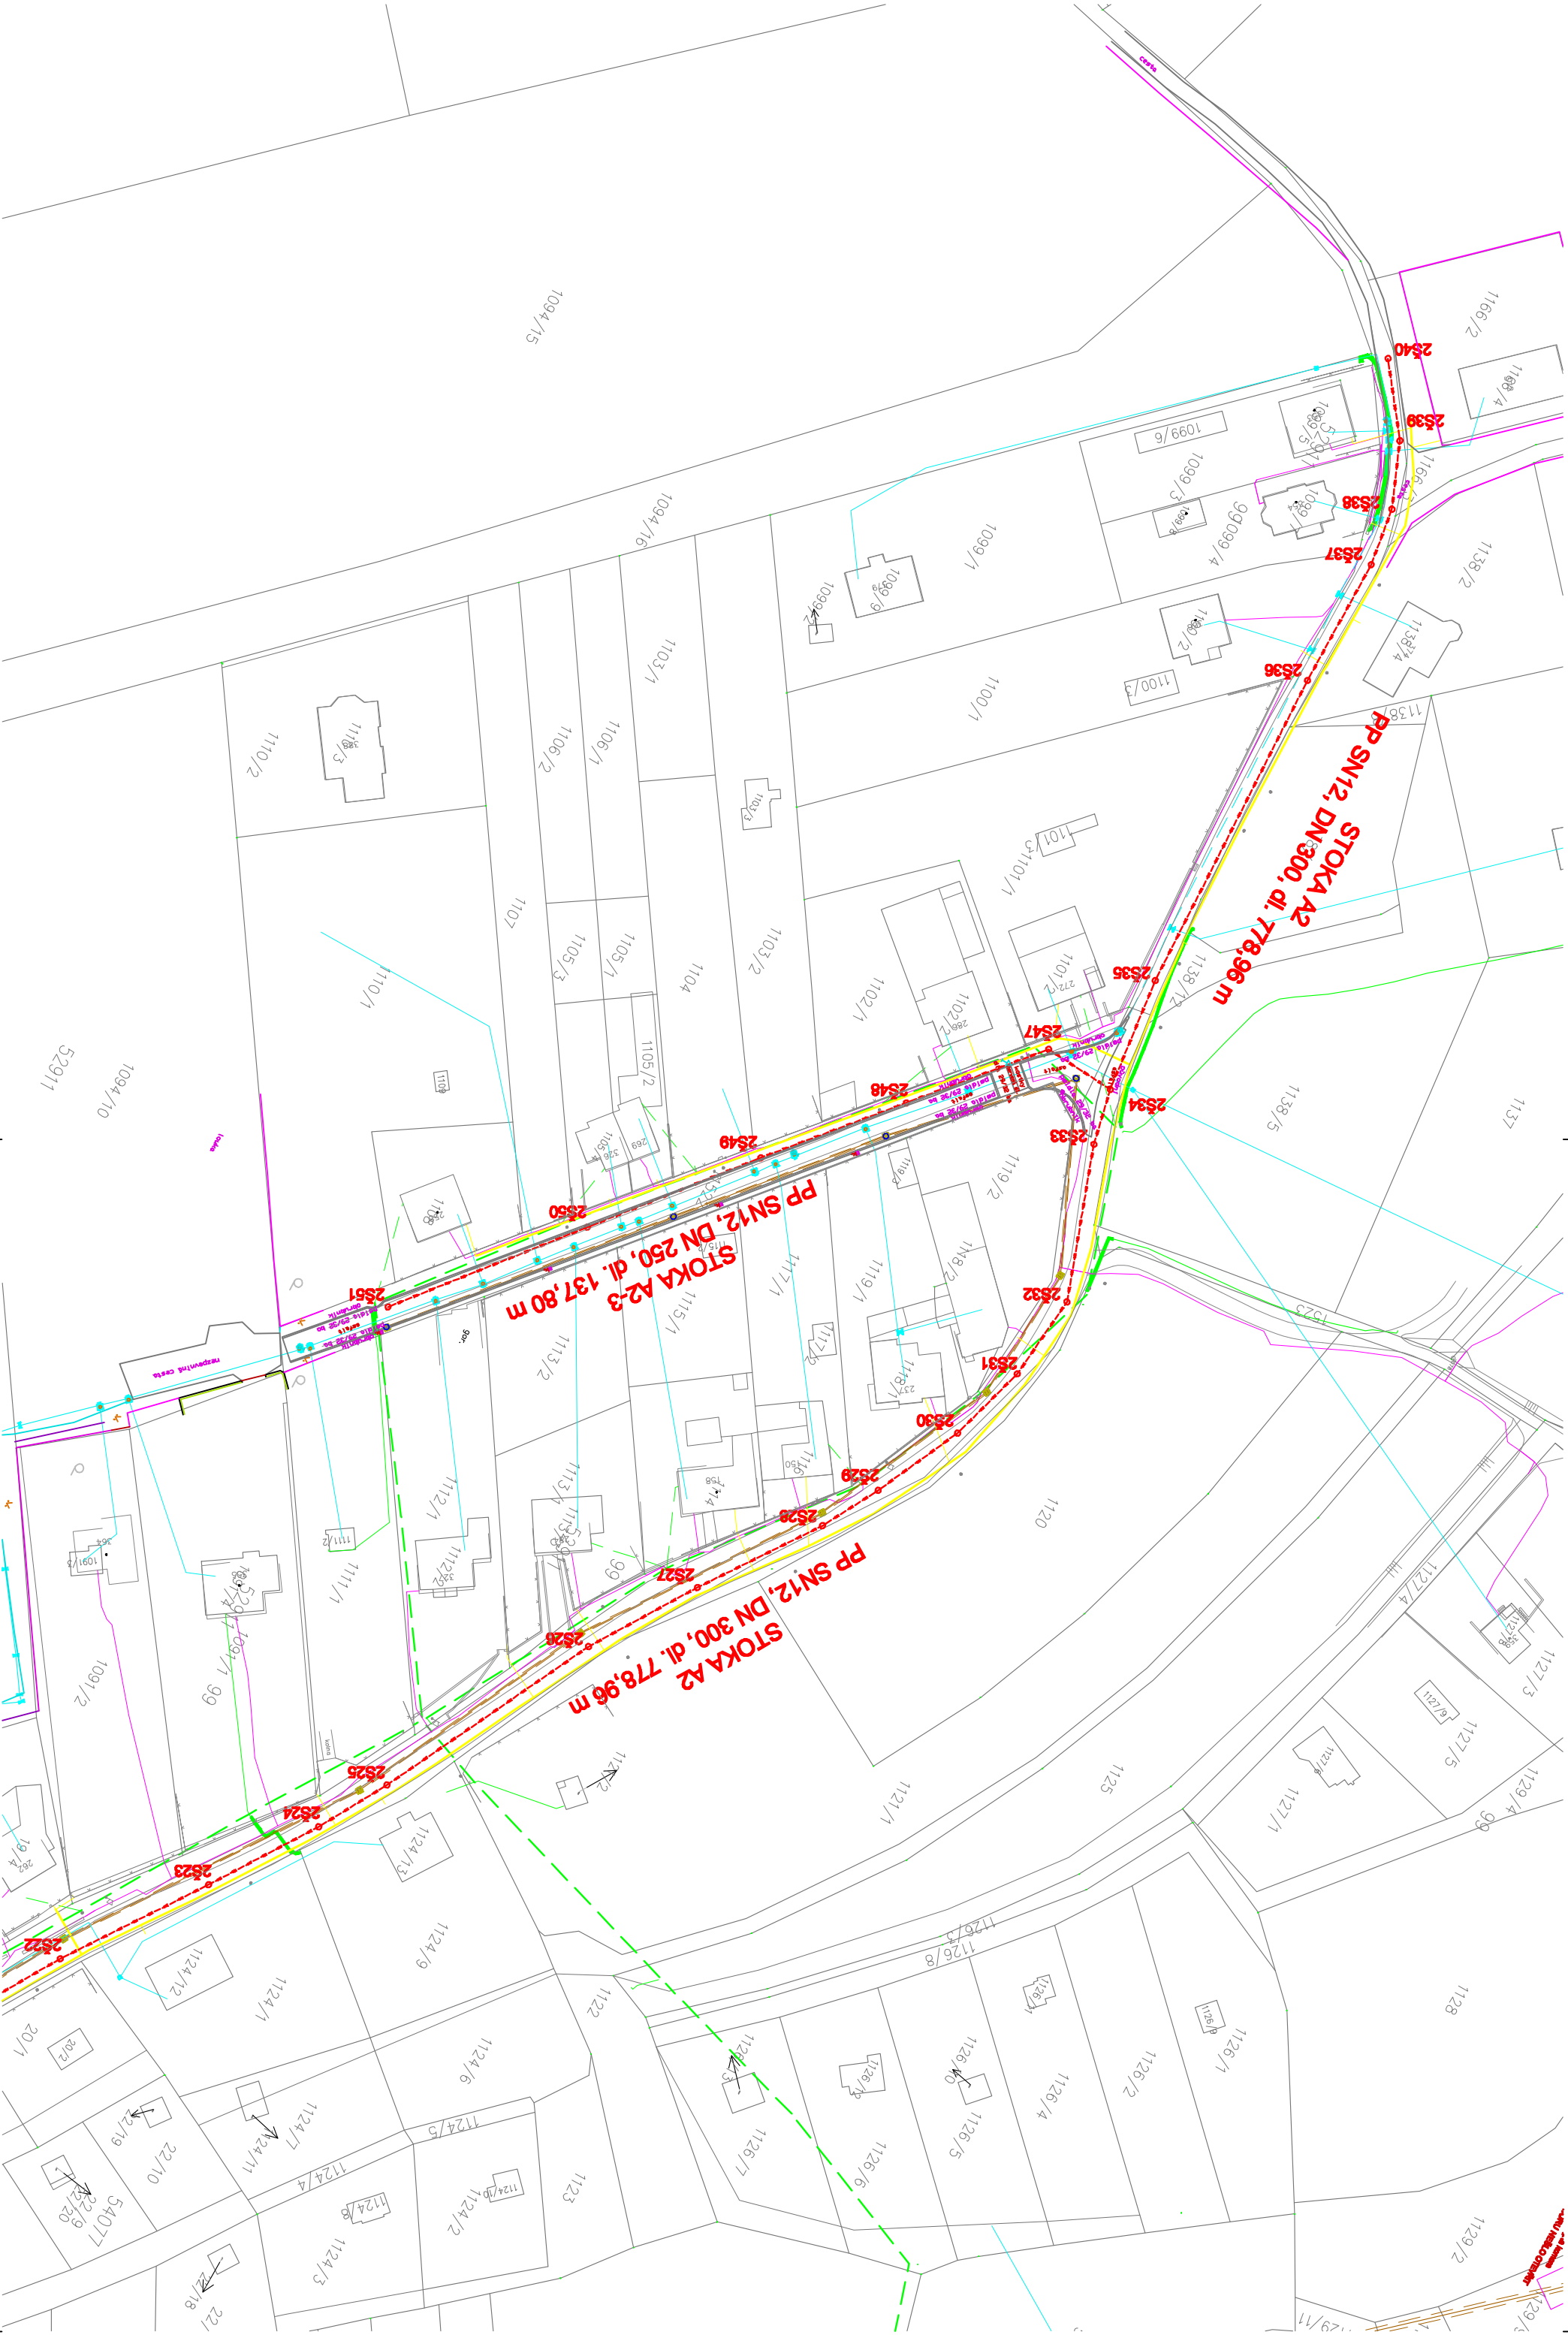


- LEGENDA ČAR**
- NOVÁ GRAVITAČNÍ KANALIZACE
 - DEŠŤOVÁ STOKA STÁVAJÍCÍ
 - VTLAČNÉ POTRUBÍ - NOVÉ
 - VEDENÍ IN
 - VODOVOD
 - PLYNOVOD
 - SPELOVACÍ KABELY S VEDENÍM IN

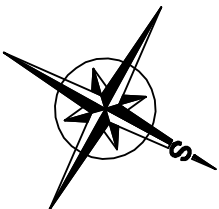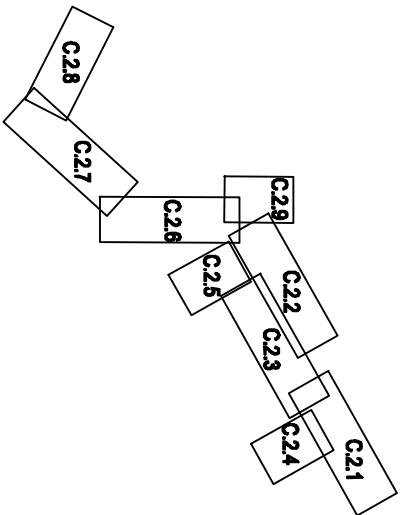





SMV projekt, s.r.o.
sídlo : Šolcova 41, 618 00 Brno
provozovna: Pechova 3, 615 00 Brno
IČ : 28274474
telefon : +420 773 524 001
e-mail : info@smvprojekt.cz
www.smvprojekt.cz

HLAVNÍ INŽENÝR PROJEKTU	Ing. Martin Machala, Ph.D.	ZAKÁZKOVÉ ČÍSLO	013116
ZODPOVĚDNÝ PROJEKTANT	Ing. Petr Sukáč	FORMÁT	5x44
VYPRACOVAL	Ing. Michaela Jurčová	REVIZE	-
KONTROLOVAL	Ing. Petr Sukáč	DATUM	01/2018
ZADAVATEL	"Svazek vodovodů a kanalizací" měst a obcí	STUPEŇ	DSP
INVESTOR	"Svazek vodovodů a kanalizací" měst a obcí		
PROJEKT	OLOMUČANY - SPLAŠKOVÁ KANALIZACE		
ČÁST /OBJEKT	C. SITUACE STAVBY, SPOLEČNÉ ČÁSTI		
PŘÍLOHA	KOORDINAČNÍ SITUACE KANALIZACE Č. 5		
		MĚŘÍTKO	1:1000
		ČÍSLO PŘÍLOHY	C.25

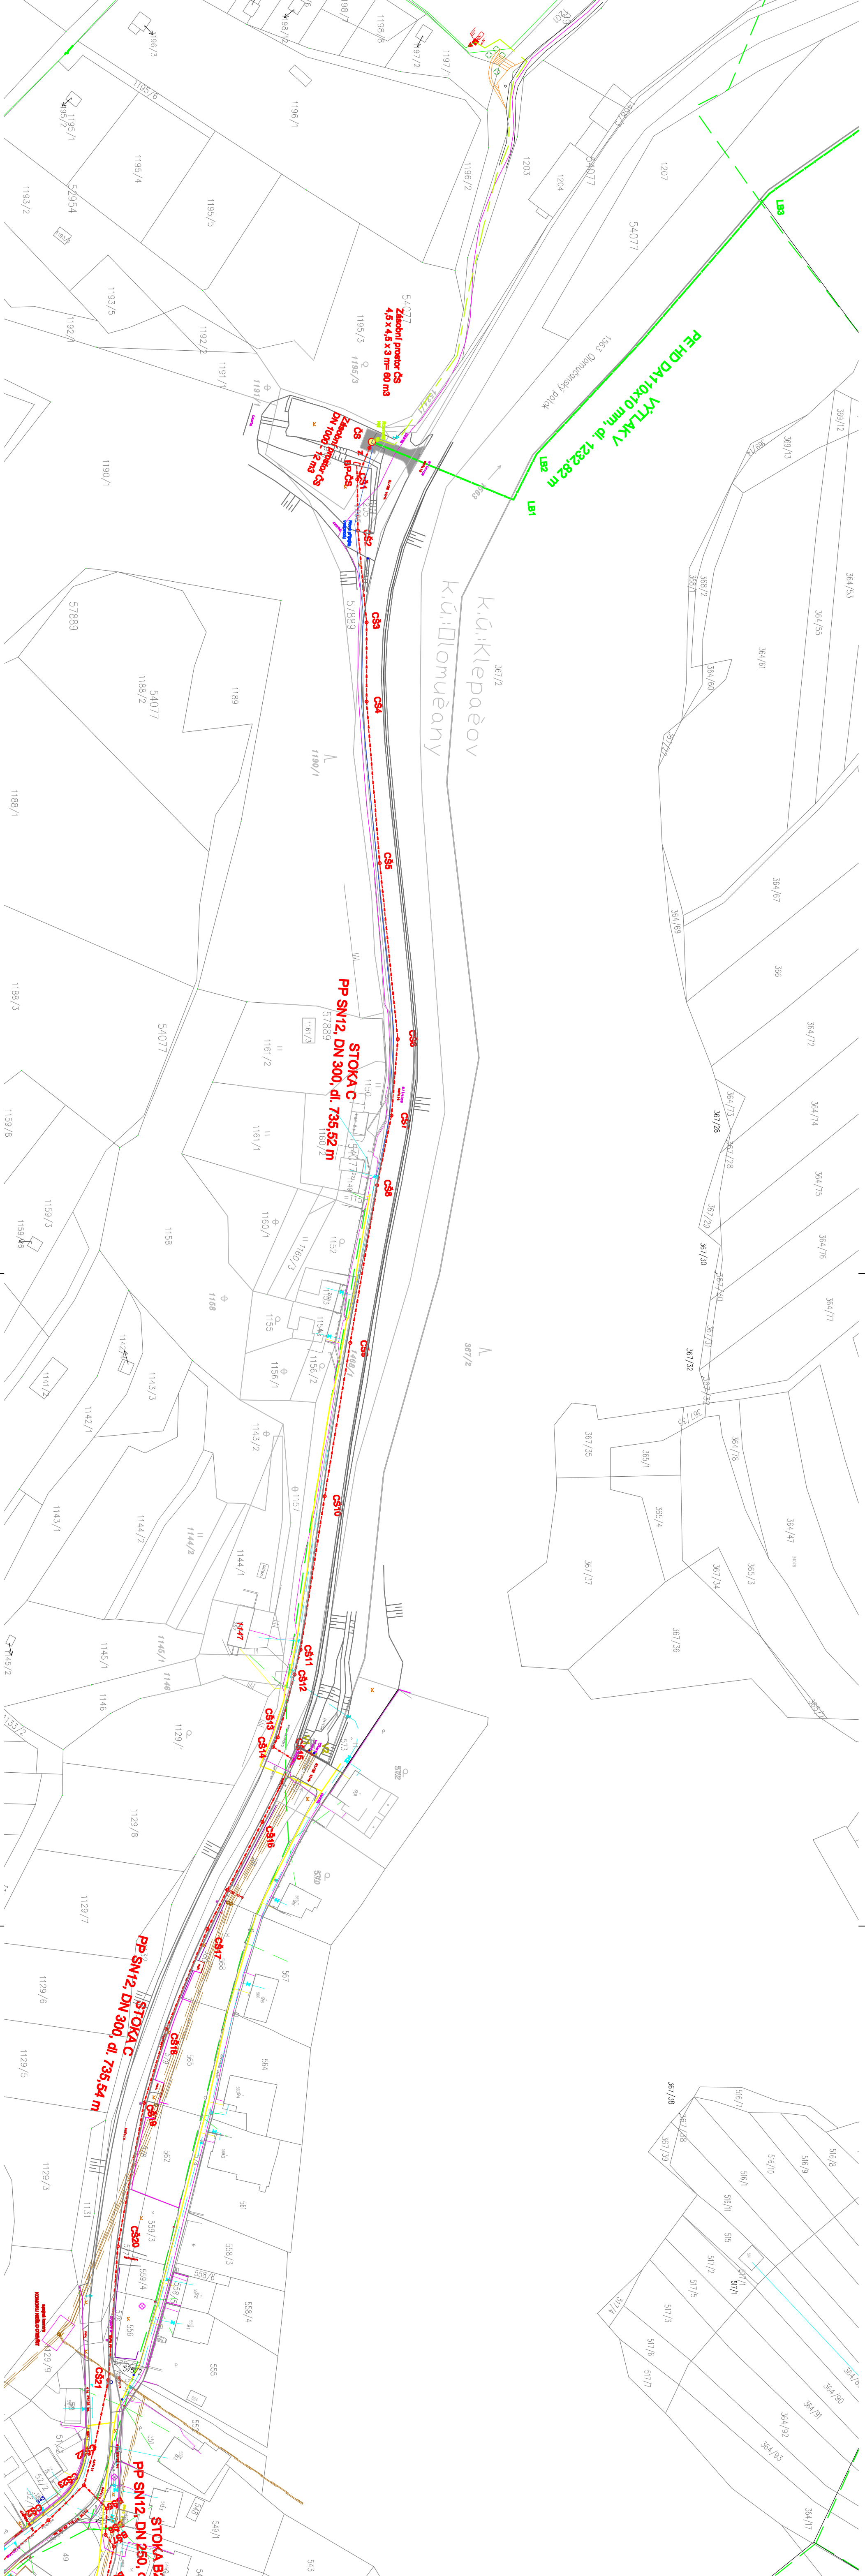


- LEGENDA ČAR**
- NOVÁ GRAFICKÁ KANALIZACE
 - EXISTUJÍCÍ STOKA STIVACÍ
 - VÝTLAKÉ POTRUBÍ - NOVÉ
 - VODNOD
 - P. VODNOD
 - SESTAVOVANÉ KABELY
 - SESTAVOVANÉ KABELY S VEDENÍM IN

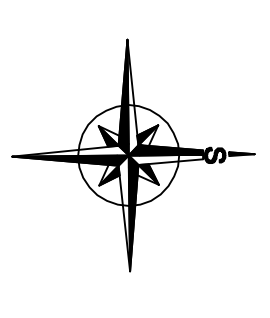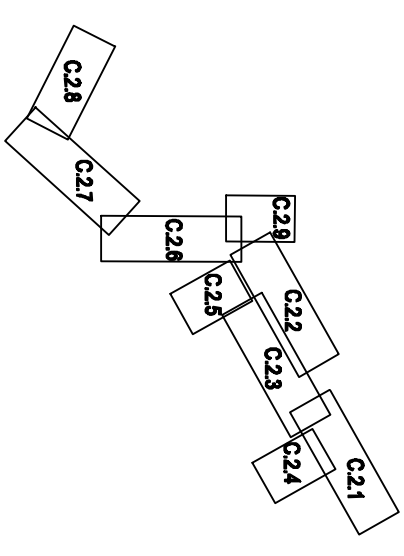

Výškový systém Baň po vyrovnání, potrubný systém JTK


HLAVNÍ INŽENÝR PROJEKTU	Ing. Martin Machala, Ph.D.	ZAKAZOVATEL ČÍSLO	013116
ZODPOVĚDNÝ PROJEKTANT	Ing. Petr Sukoc	FORMÁT	A4
VYPRACOVAV	Ing. Michela Jurčová	REVIZE	—
KONTROLOVAL	Ing. Petr Sukoc	DATUM	01/2018
ZADAVATEL	"Svazek vodovodů a kanalizací" města a obcí	STUPĚN	DSP
INVESTOR	"Svazek vodovodů a kanalizací" města a obcí	PARÉ	
PROJEKT	OLOMUČANY - SPLAŠKOVÁ KANALIZACE		
ČÁST/OBJEKT	C. SITUACE STAVBY, SPOLEČNÉ ČÁSTI	MĚŘÍTKO	1:1000
PŘÍLOHA	KOORDINAČNÍ SITUACE KANALIZACE Č. 6	ČÍSLO PŘÍLOHY	C.6

SNV projekt, s.r.o.
sídlo : Slatkova 41, 618 00 Brno
provozovna: Pevnost 3, 615 00 Brno
IČ : 28214174
telefon : +420 773 524 001
e-mail : info@snvprojekt.cz
www.snvprojekt.cz

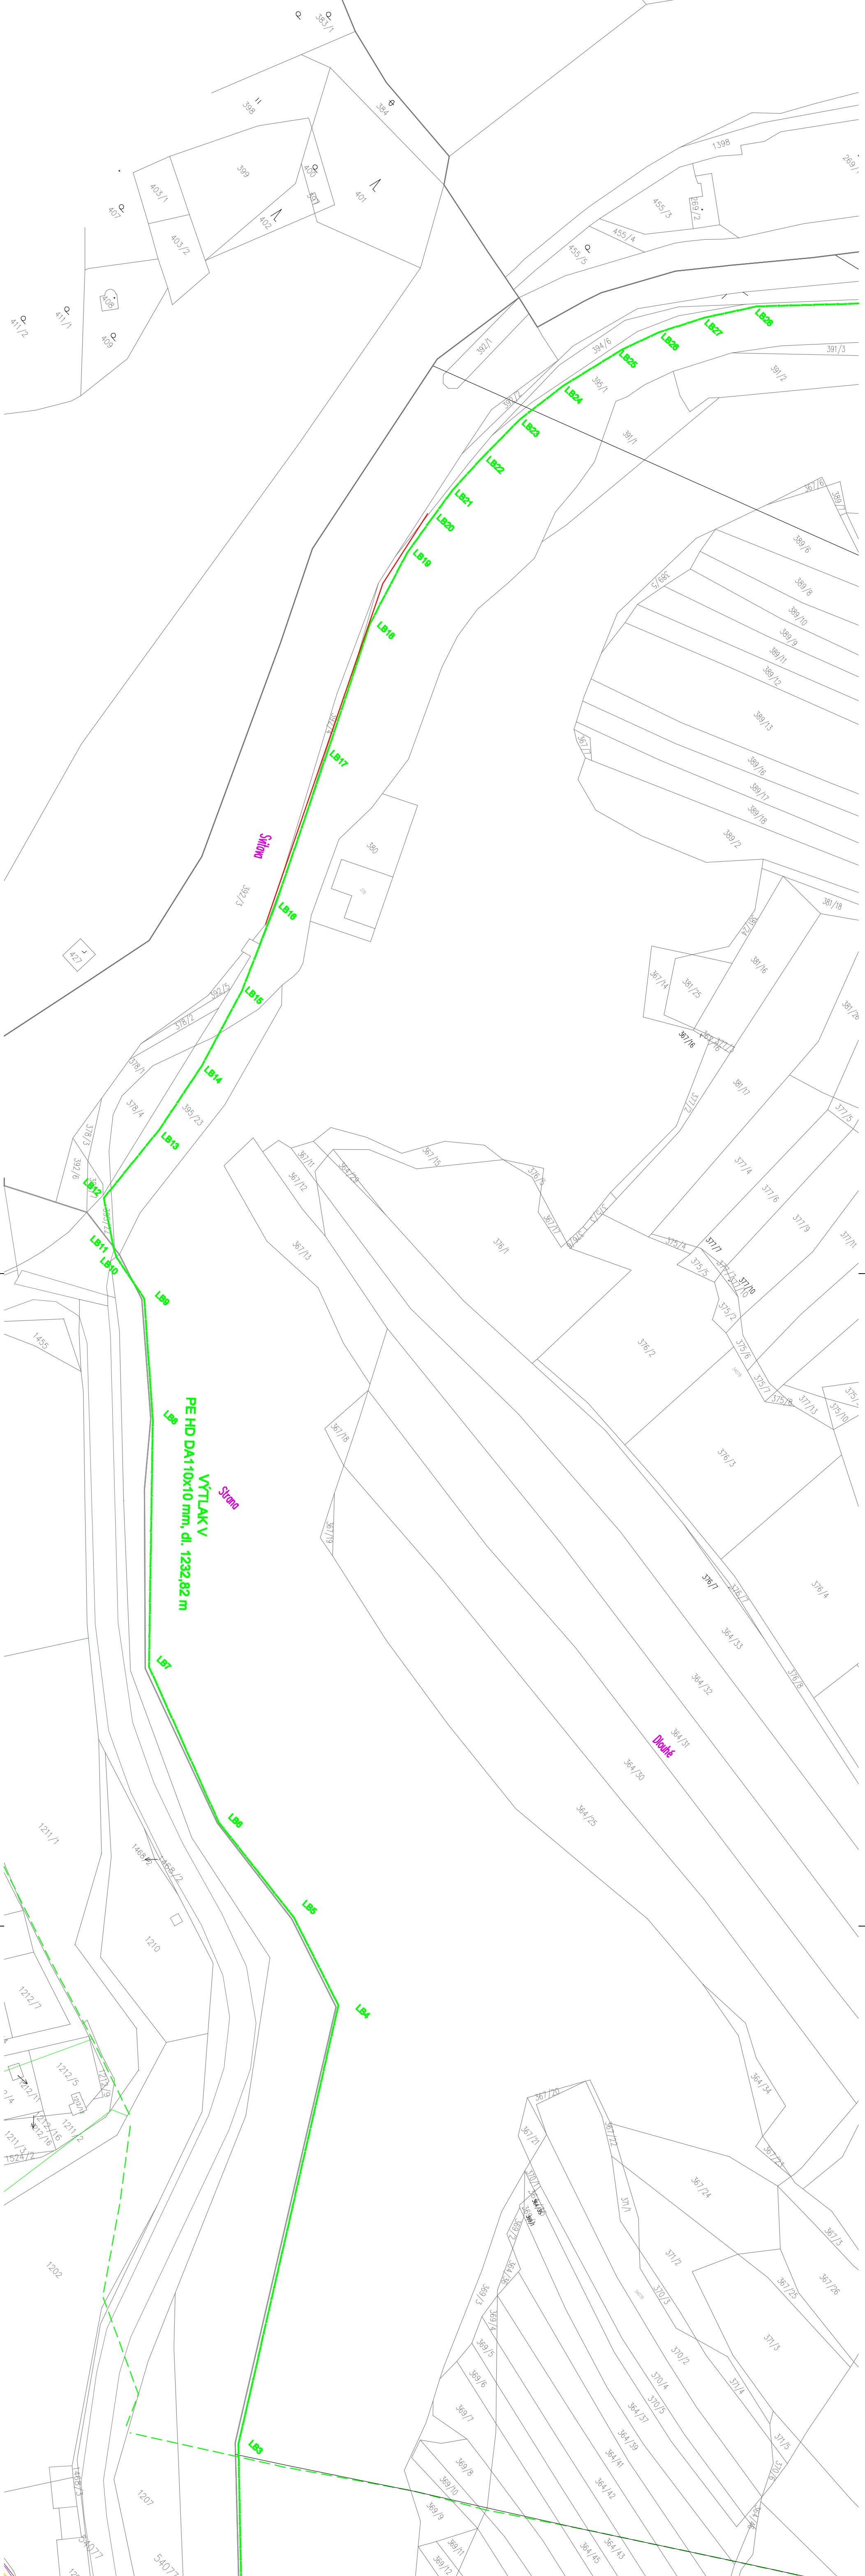


STANO
VÝTLAK V
PE HD DA110x10 mm, dl. 1232,82 m



- LEGENDA ČAR**
- NOVÁ GRAFICKÁ KANALIZACE
 - DEJÍTELNÁ STOKA STAVACÍ
 - VÝTLAKOVÉ POTRUBÍ - NOVÉ
 - VEREJNÝ
 - VODOVOD
 - PL. VODOVOD
 - SESTAVOVANÉ KABELY
 - SESTAVOVANÉ KABELY S VEDENÍM IN

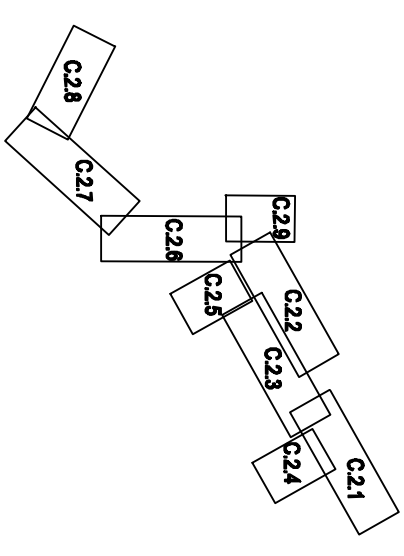

SNV projekt, s.r.o. sídlo : Slatkova 41, 618 00 Brno provozovna: Petrárova 3, 615 00 Brno IC : 28274174 telefon : +420 773 524 001 e-mail : info@snvprojekt.cz www.snvprojekt.cz	
HLAVNÍ INŽENÝR PROJEKTU	Ing. Martin Machala, Ph.D.
ZODPOVĚDNÝ PROJEKTANT	Ing. Petr Sukoc
VYPRACOVAN	Ing. Michaela Jurčová
KONTROLOVAN	Ing. Petr Sukoc
ZADAVATEL	"Svazek vodovodů a kanalizací" města a obcí
INVESTOR	"Svazek vodovodů a kanalizací" města a obcí
PROJEKT	PARE
OLOMUČANY - SPLAŠKOVÁ KANALIZACE	
ČÁST/OBJEKT	C. SITUACE STAVBY, SPOLEČNÉ ČÁSTI
PŘÍLOHA	KOORDINAČNÍ SITUACE KANALIZACE Č. 7
ČÍSLO PŘÍLOHY	C.2.7
ČÍSLO PŘÍLOHY	C.2.7


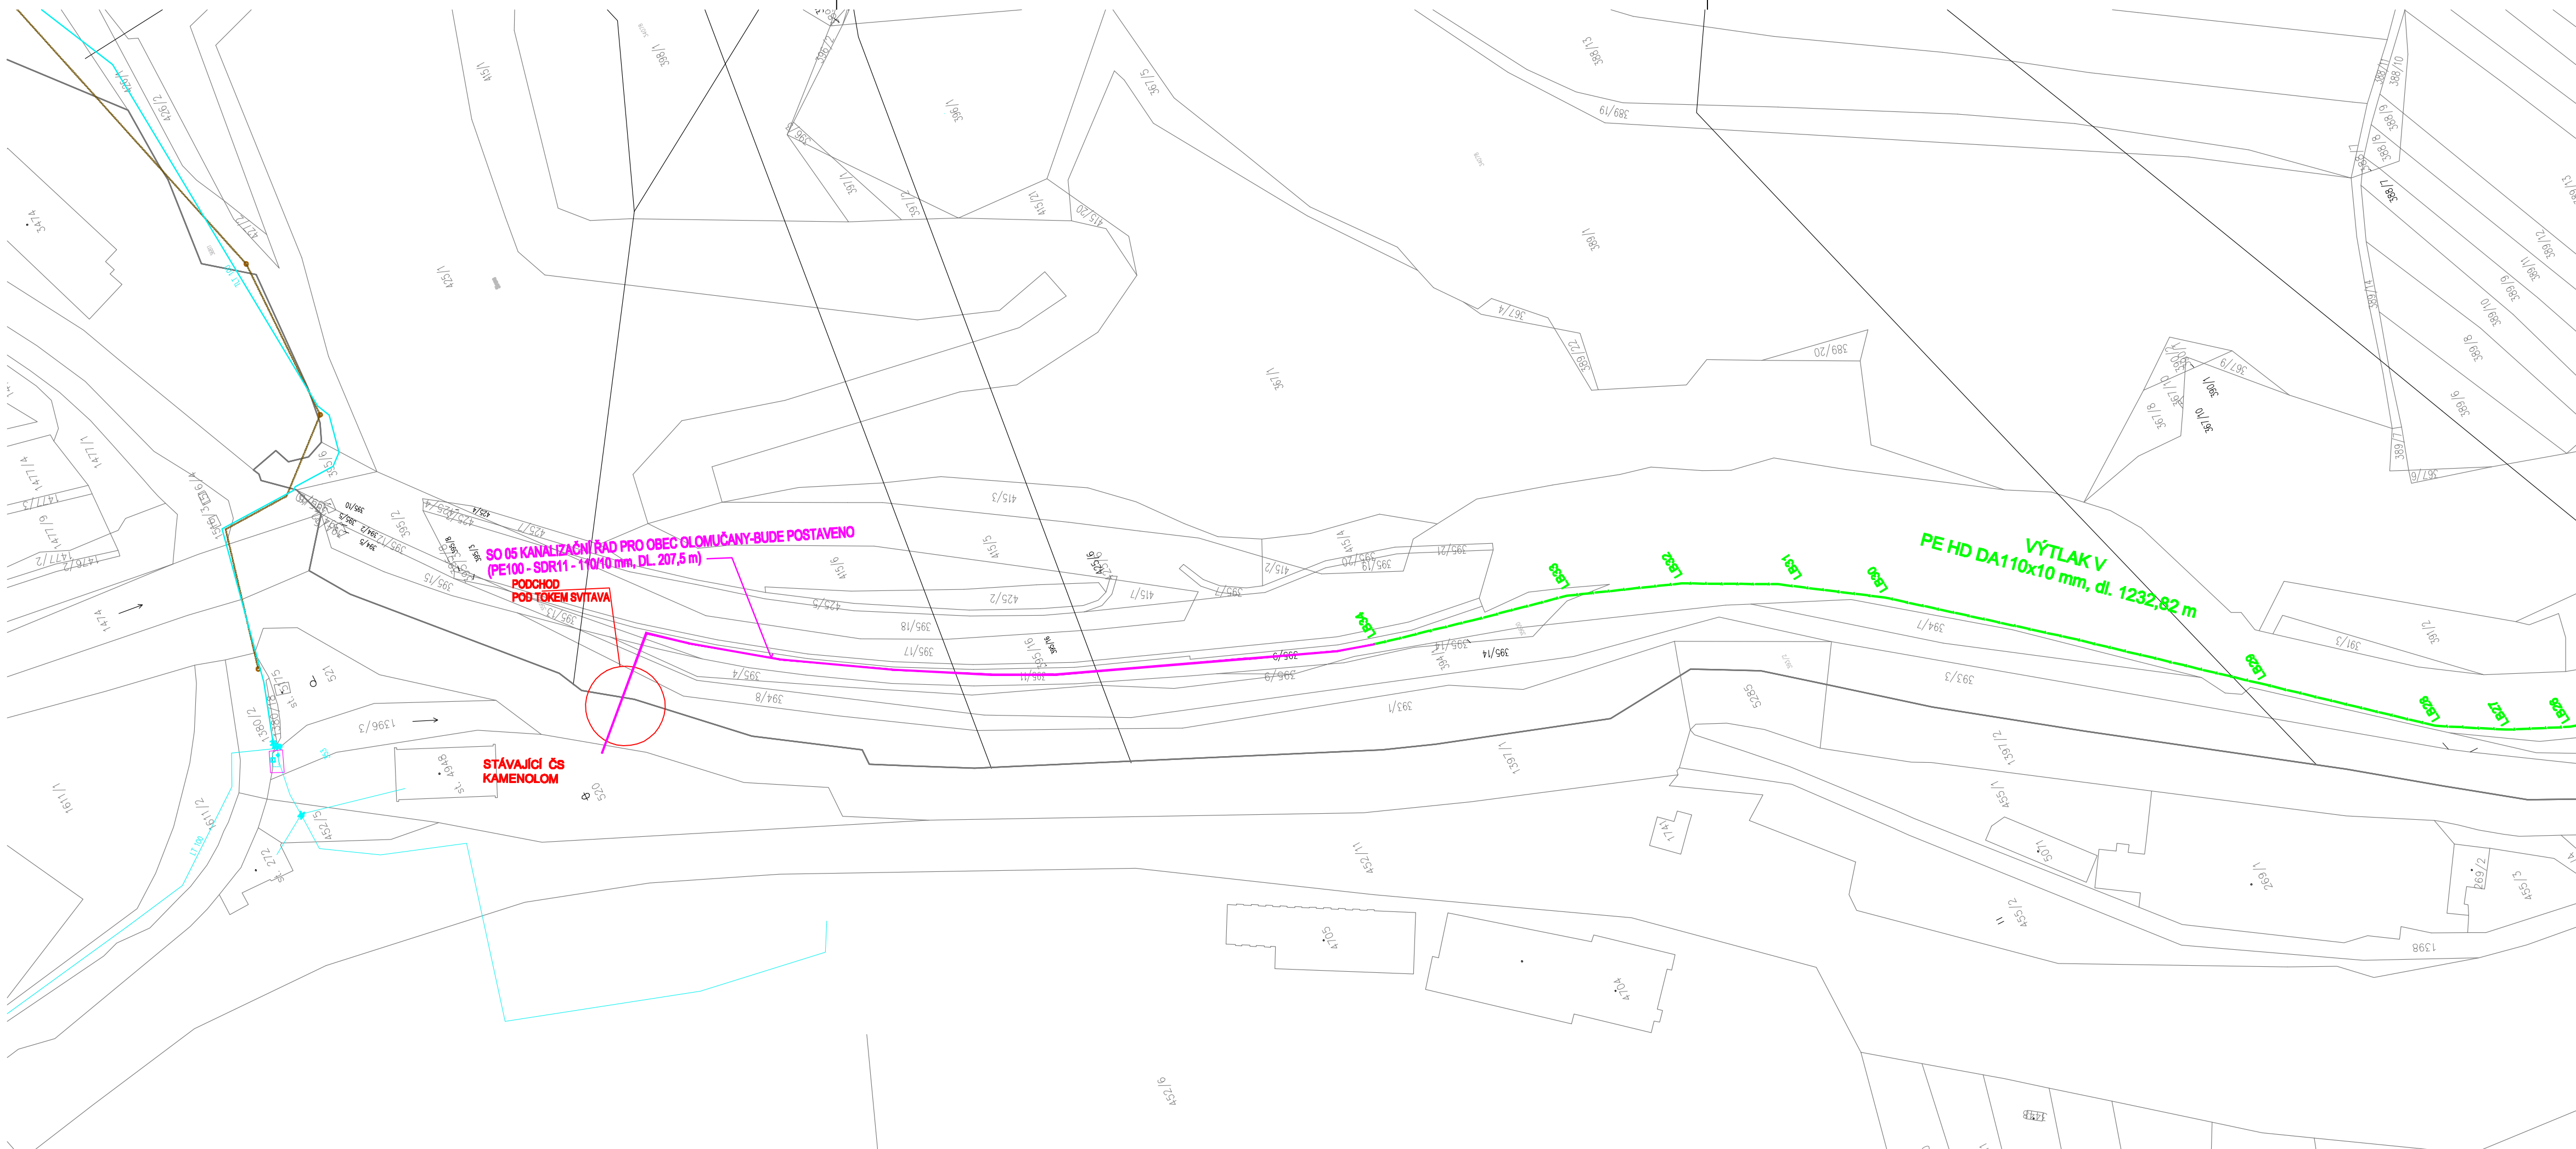


- LEGENDA ČAR**
- NOVÁ GRAVITAČNÍ KANALIZACE
 - DEŠŤOVÁ STOKA STÁVAJÍCÍ
 - VÝTLAČNÉ POTRUBÍ - NOVÉ
 - VEDENÍ NN
 - VODOVOD
 - PLYNOVOD
 - SDĚLOVACÍ KABELY
 - SDĚLOVACÍ KABELY S VEDENÍM NN

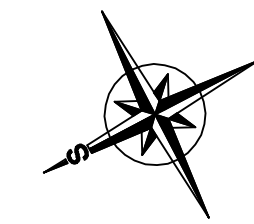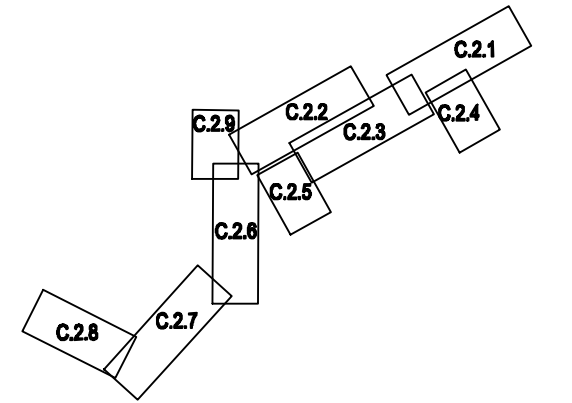


Výškový systém Balt po vyrovnání, polohový systém JTSK

		SMV projekt, s.r.o. sídlo : Štolcova 41, 618 00 Brno provozovna: Pechova 3, 615 00 Brno IČ : 28274474 telefon : +420 773 524 001 e-mail : info@smvprojekt.cz www.smvprojekt.cz	
HLAVNÍ INŽENÝR PROJEKTU	Ing. Martin Machala, Ph.D.	ZAKÁZKOVÉ ČÍSLO	013116
ZODPOVĚDNÝ PROJEKTANT	Ing. Petr Sukač	FORMÁT	4x44
VYPRACOVAL	Ing. Michaela Jurčová	REVIZE	-
KONTROLOVAL	Ing. Petr Sukač	DATUM	01/2018
ZADAVATEL	"Svazek vodovodů a kanalizací" měst a obcí	STUPEŇ	DSP
INVESTOR	"Svazek vodovodů a kanalizací" měst a obcí		
PROJEKT		PARÉ	
		OLOMUČANY - SPLAŠKOVÁ KANALIZACE	
ČÁST/OBJEKT	C. SITUACE STAVBY, SPOLEČNÉ ČÁSTI		MĚŘITKO 1:1000
PŘÍLOHA	KOORDINAČNÍ SITUACE KANALIZACE Č. 8		ČÍSLO PŘÍLOHY C.2.8

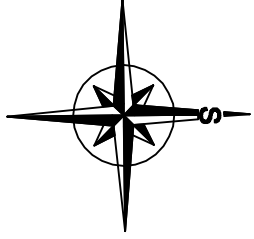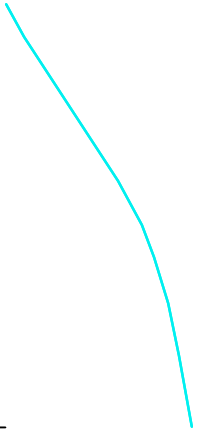


SMV projekt, s.r.o.
sídlo : Štátcova 41, 618 00 Brno
provizovno: Pechova 3, 615 00 Brno
IČ : 28274474
telefon : +420 773 524 001
e-mail : info@smvprojekt.cz
www.smvprojekt.cz

3116	
AA4	
-	
2018	
SP	
1:1000	
C2.9	

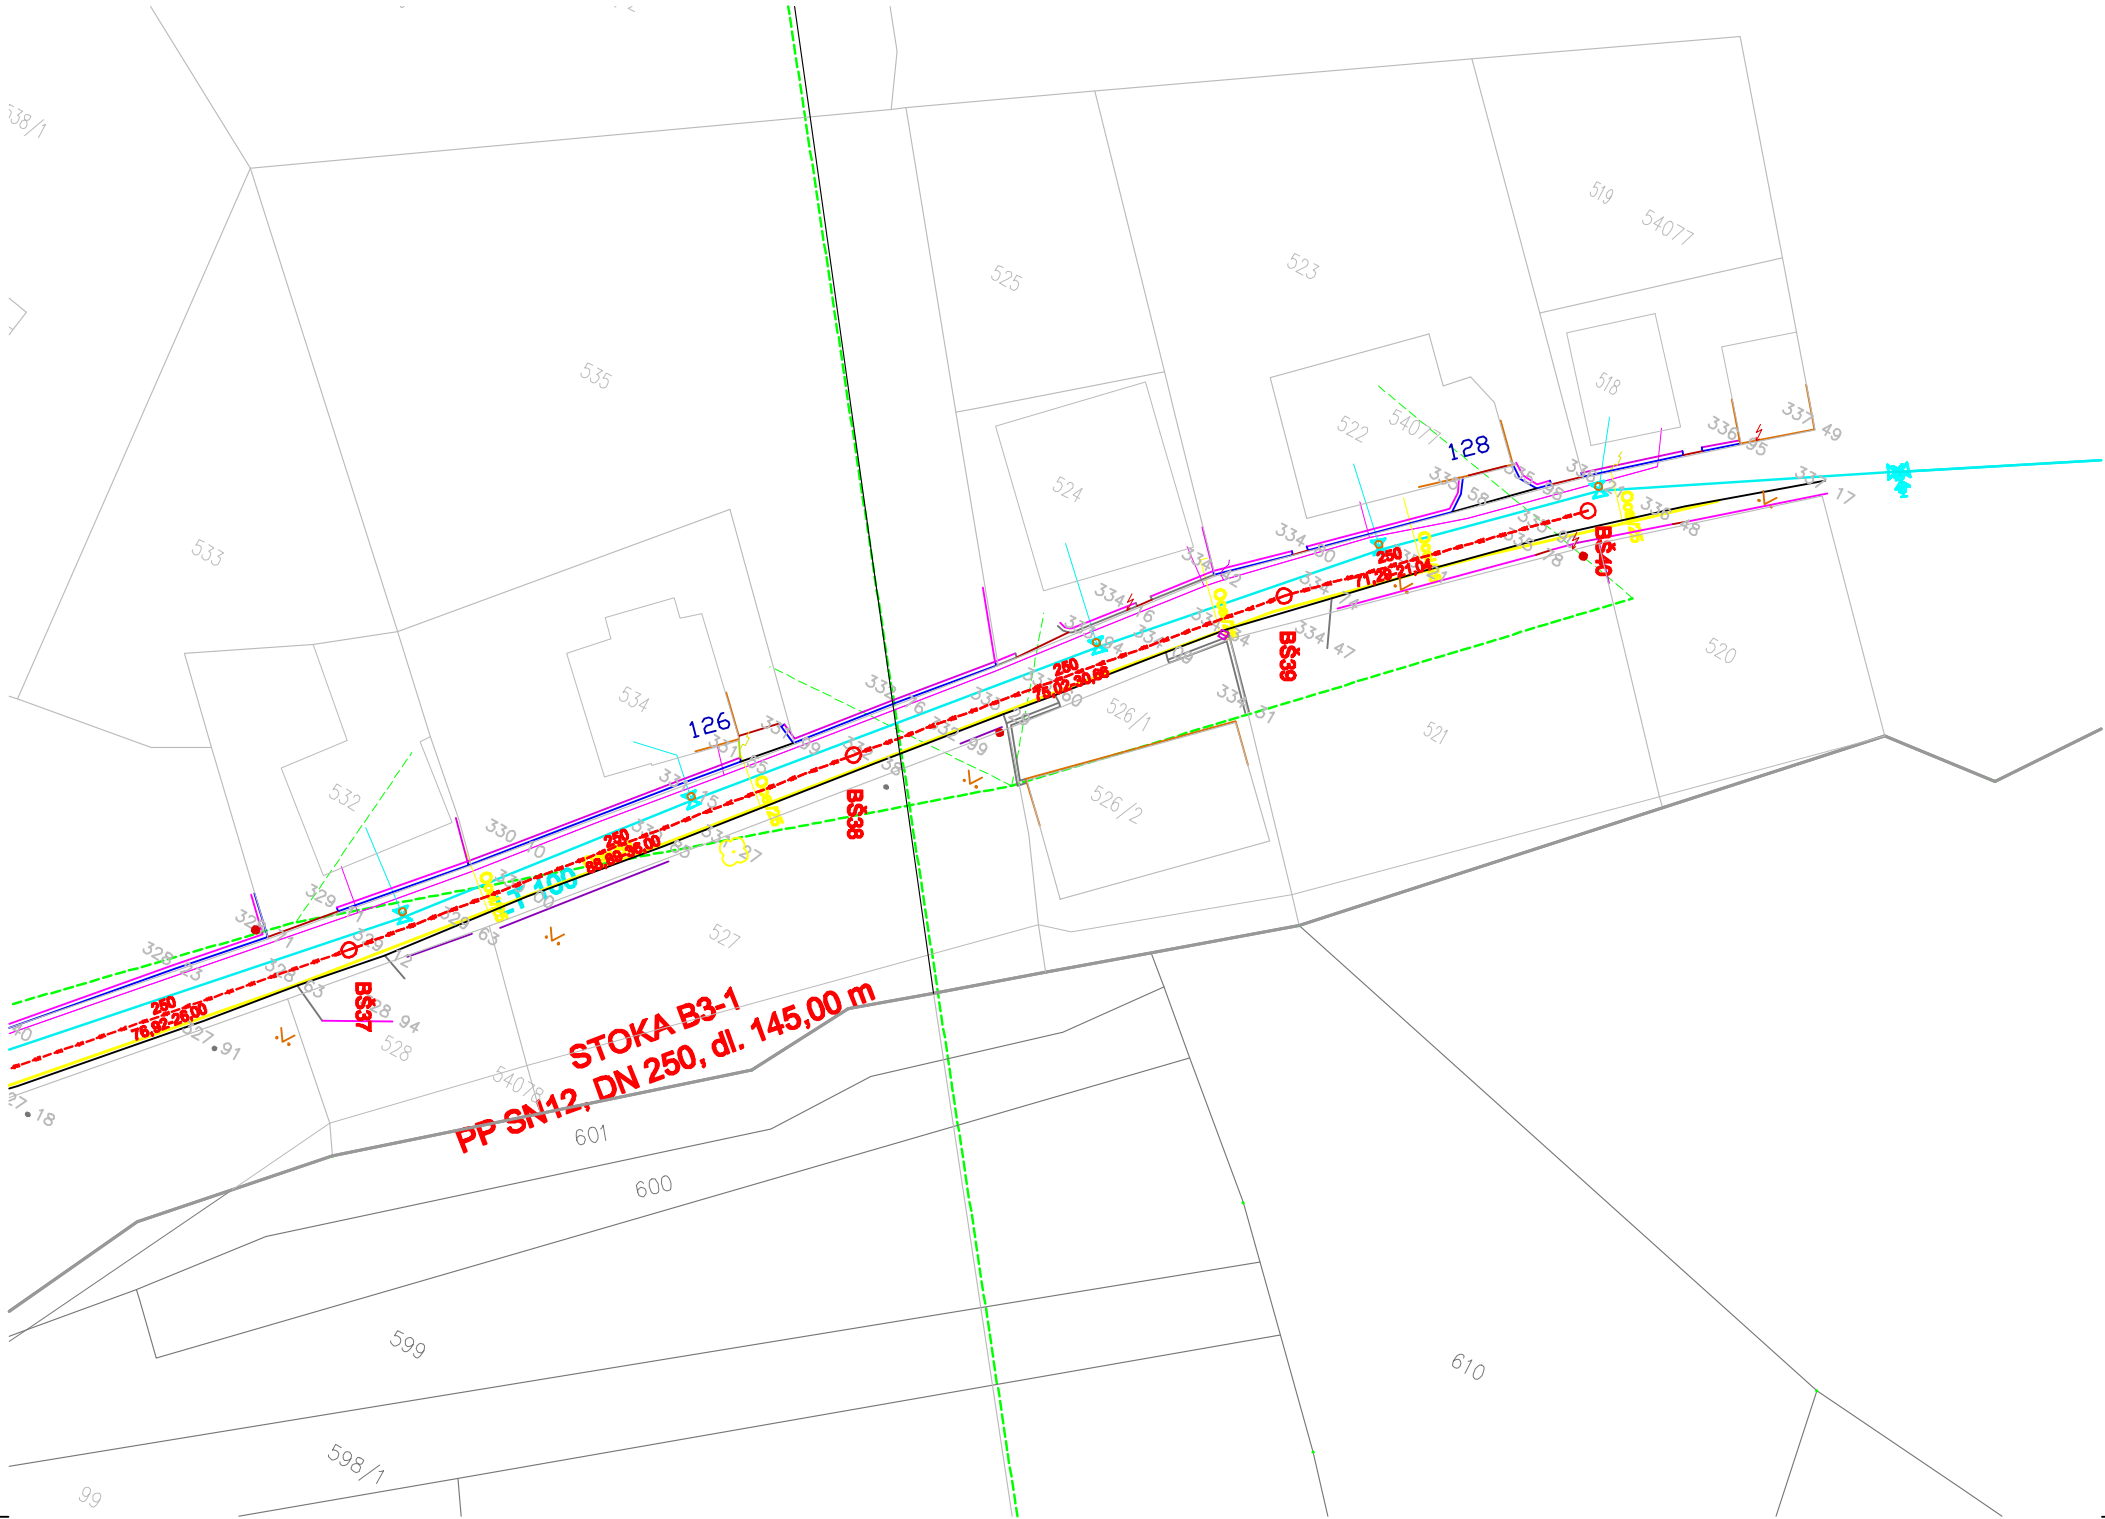



LEGENDA ČAR

- NOVÁ GRAVITAČNÍ KANALIZACE
- DEŠŤOVÁ STOKA STAVAJÍCÍ
- VTLAČNÉ POTRUBÍ - NOVÉ
- VEDENÍ NN
- VODOVOD
- PLYNOVOD
- SĐELOVACÍ KABELY
- SĐELOVACÍ KABELY S VEDENÍM NN

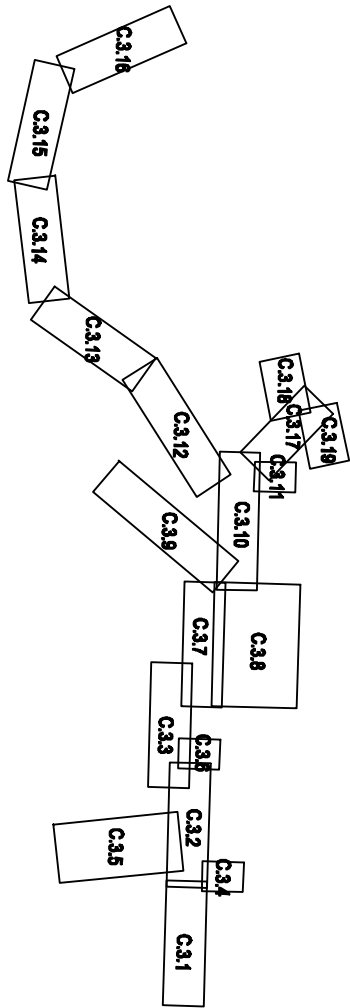

Výškový systém Bolt po vyrovnání, polohový systém JTSK

		SMV projekt, s.r.o. sídlo : Štolicova 41, 618 00 Brno provozovna: Pechova 3, 615 00 Brno IČ : 28274474 telefon : +420 773 524 001 e-mail : info@smvprojekt.cz www.smvprojekt.cz	
HLAVNÍ INŽENÝR PROJEKTU	Ing. Martin Mochala, Ph.D.	ZAKAZKOVÉ ČÍSLO	013116
ZODPOVĚDNÝ PROJEKTANT	Ing. Petr Sukáč	FORMÁT	2xA4
VYPRACOVAL	Ing. Michaela Jurčová	REVIZE	–
KONTROLOVAL	Ing. Petr Sukáč	DATUM	01/2018
ZADAVATEL	"Svazek vodovodů a kanalizací" měst a obcí	STUPĚŇ	DSP
INVESTOR	"Svazek vodovodů a kanalizací" měst a obcí		
PROJEKT		PARÉ	
OLOMUČANY - SPLAŠKOVÁ KANALIZACE			
ČÁST/OBJEKT	C. SITUACE STAVBY, SPOLEČNÉ ČÁSTI	MĚŘÍTKO	1:500
PŘÍLOHA	PODROBNÁ SITUACE KANALIZACE - 11	ČÍSLO PŘÍLOHY	C.3.11

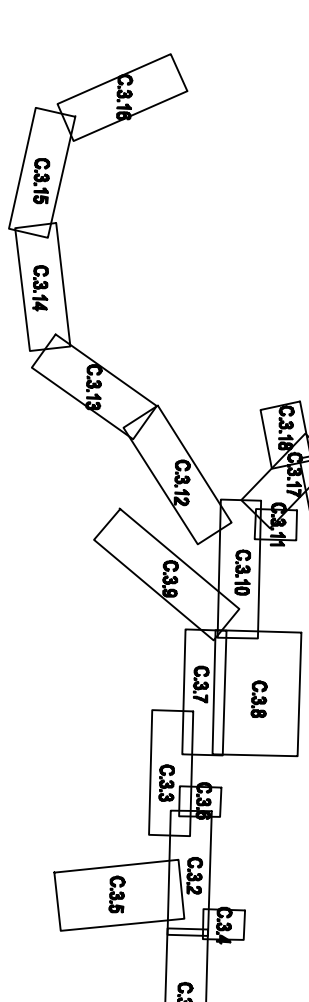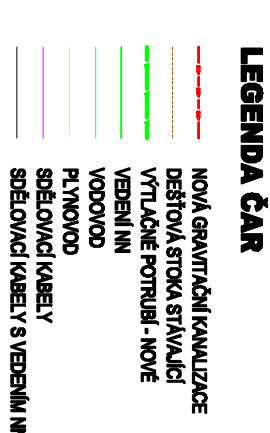



SNV projekt s.r.o.

sídlo : Solcova 41, 618 00 Brno
 provozovna: Pechova 3, 615 00 Brno
 IČ : 28274474
 telefon : +420 773 524 001
 e-mail : info@snvprojekt.cz

www.snvprojekt.cz

HLAVNÍ MĚZENÝ PROJEKTU	Ing. Martin Machala, Ph.D.	ZAKÁZKOVÉ ČÍSLO	013116
ZODPOVĚDNÝ PROJEKTANT	Ing. Petr Šmáček	FORMÁT	A4
VYPRACOVAL	Ing. Michela Jurčová	REVIZE	–
KONTROLOVAL	Ing. Petr Šmáček	DATA	01/2018
ZADAVATEL	"Svazek vodovodů a kanalizací" město a obec	STUPĚN	DSP
INVESTOR	"Svazek vodovodů a kanalizací" město a obec		
PROJEKT		PAPÉR	

OLOMUČANY - SPLAŠKOVÁ KANALIZACE

ČÁST / OBLAST

C. SITUACE STAVBY, SPOLEČNÉ ČÁSTI

PODROBNÁ SITUACE KANALIZACE - 12

MĚŘÍTKO

1:500

ČÍSLO PŘÍLOHY

C.3.12

