



- LEGENDA ČAR**
- NOVÁ GRAFICKÁ KANALIZACE
 - DEJŠÍ STAVBA STANUČÍ
 - VTLAK VE FOTRIE - NOVÉ
 - VEŠKOVIN
 - KANALIZACE
 - MĚŘENÍ
 - STAVBA VEŠKOVIN
 - STAVBA VEŠKOVIN

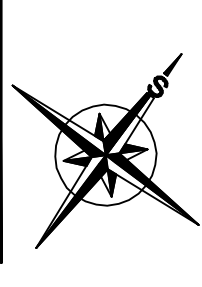


Výškový systém Bati po vyrovnání, polohový systém JTSK



HLAVNÍ INŽENÉR PROJEKTU	Ing. Martin Machuda, Ph.D.	ZÁKAZKOVÉ ČÍSLO	013116
ZODPOVĚDNÝ PROJEKTANT	Ing. Petr Slačoň	FORMÁT	A4
VYPRACOVAL	Ing. Michal Jureček	REVIZE	—
KONTROLOVAL	Ing. Petr Slačoň	DATAUM	01/2018
ZADAVATEL	"Společnost vodovodů a kanalizací" města a obcí	STUPEŇ	DSP
INVESTOR	"Společnost vodovodů a kanalizací" města a obcí	PÁŘÍ	—
PROJEKT	OLOMUČANY - SPLAŠKOVÁ KANALIZACE	ČÍSLO PŘÍLOHY	C.3.14
ČÁST/OBJEKT	C. SITUACE STAVBY, SPOLEČNÉ ČÁSTI	MĚŘÍTKO	1:500
PŘÍLOHA	PODROBNÁ SITUACE KANALIZACE - 14	ČÍSLO PŘÍLOHY	C.3.14

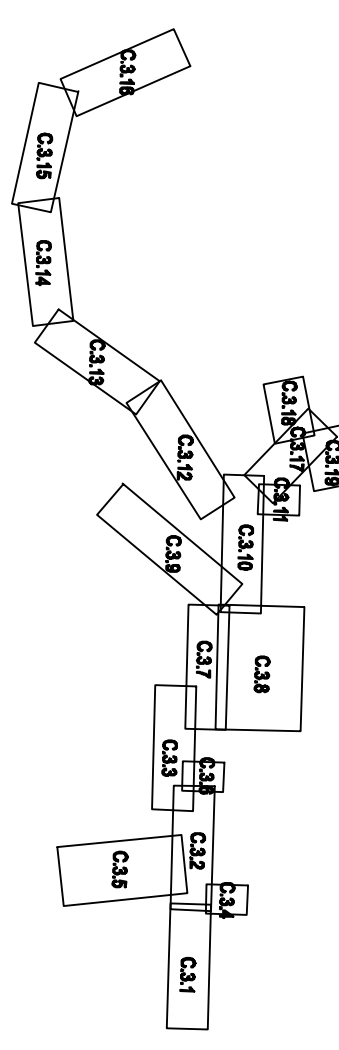

SW projekt, s.r.o.
 sídlo : Školova 41, 618 00 Brno
 provozovna: Pechova 3, 615 00 Brno
 IČ : 28274474
 telefon : +420 773 524 001
 e-mail : info@swprojekt.cz
 www.swprojekt.cz

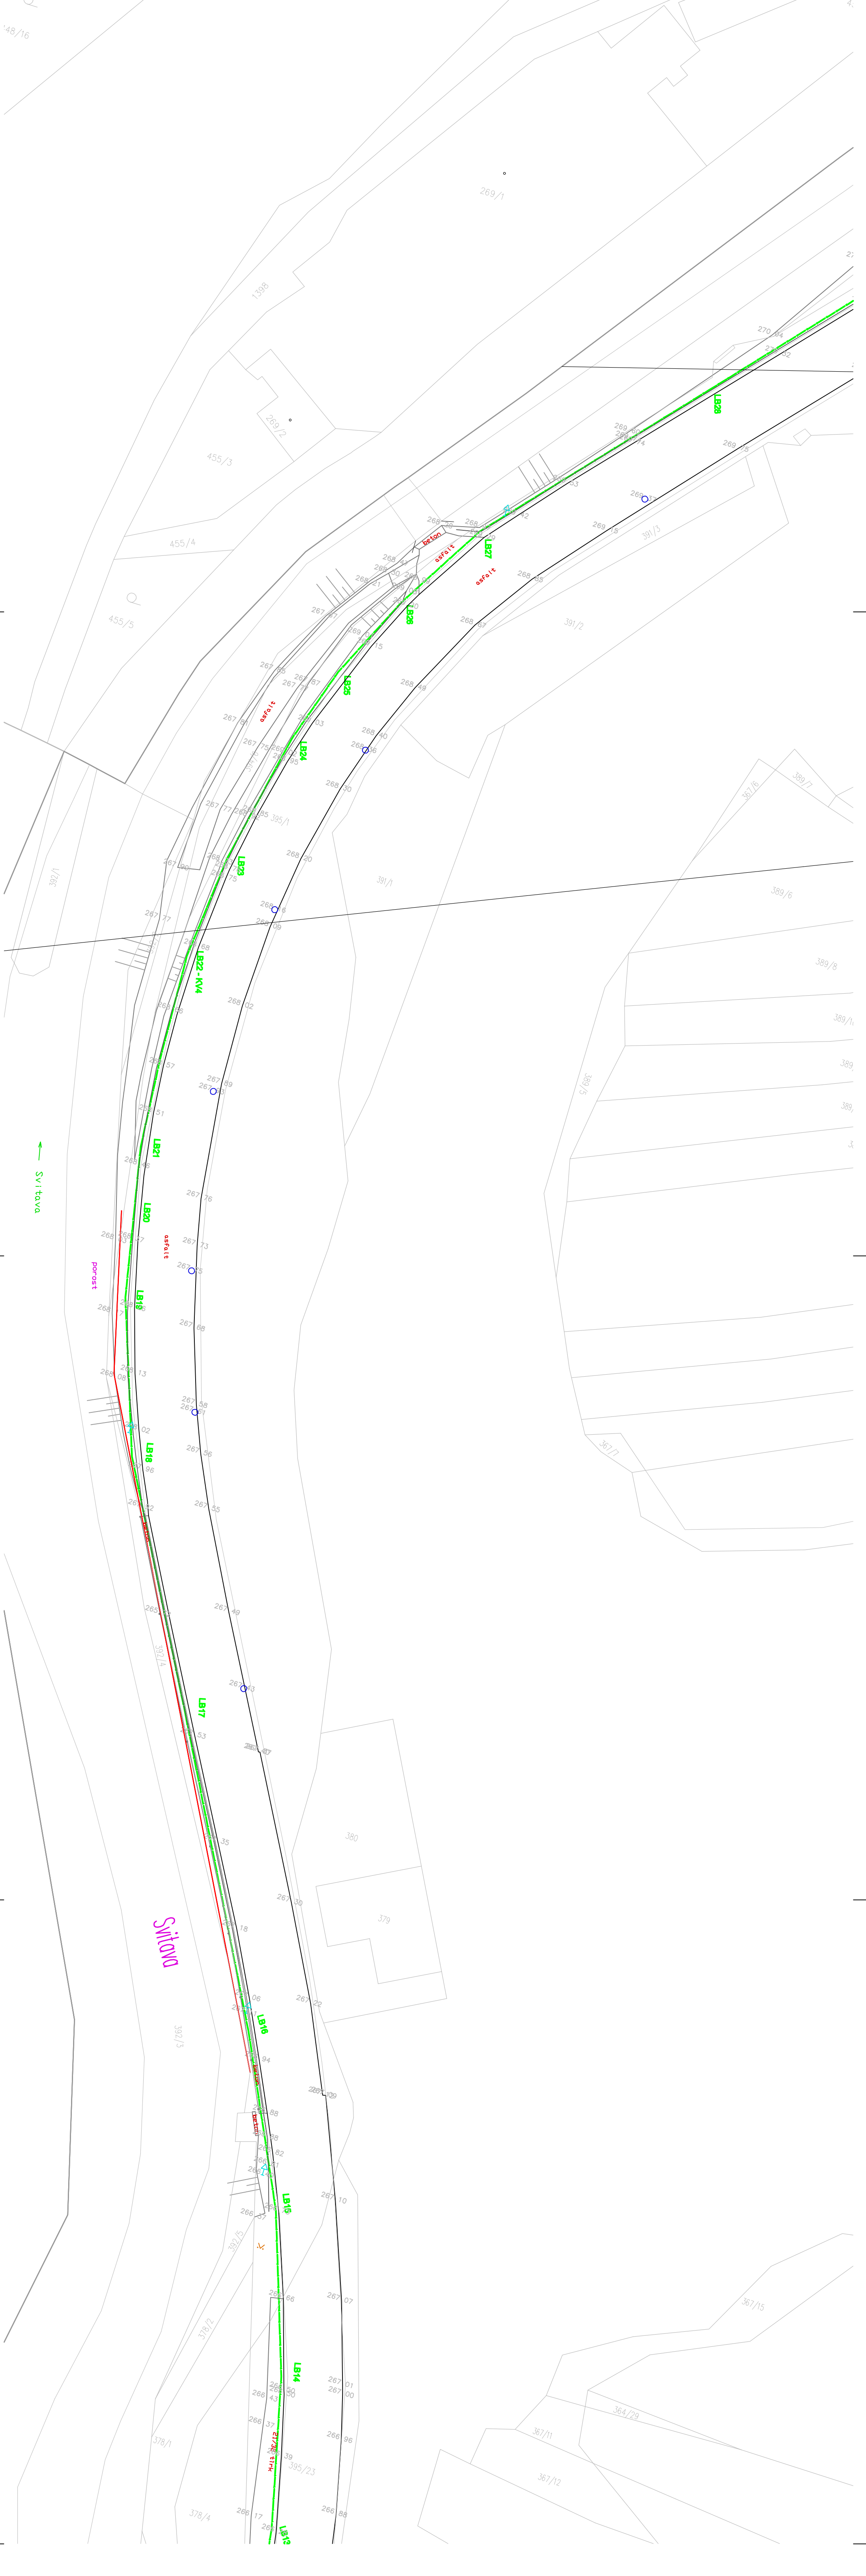


- LEGENDA ČAR**
- NOVÁ GRAFITICKÁ KANALIZACE
 - VEŠTĚNÁ STOKA STANOVACÍ
 - VYKONÁVACÍ PŘÍKOPY - NOVĚ
 - VODNÍK
 - PLYNOVOD
 - SBLIŽOVACÍ KABELY
 - SBLIŽOVACÍ KABELY S VĚŠENÍM NM

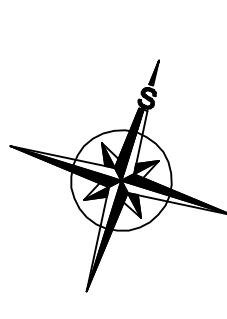
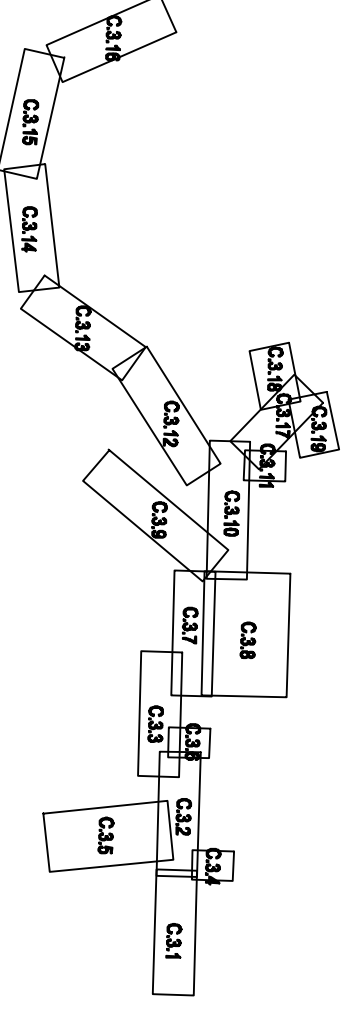


Výškový systém: Balté po vyrovnání, patřebný systém JTSK

<p>SW projekt, s.r.o.</p> <p>sídlo : Satecna 41, 618 00 Brno provozovna: Pechova 3, 615 00 Brno IČ : 28274474 telefon : +420 773 524 001 e-mail : info@swprojekt.cz www.swprojekt.cz</p>		ZAKAZKOVÉ ČÍSLO	0131116
		FORMÁT	A4
Hlavní inženýr projektu	Ing. Martin Macholka, Ph.D.	REVIZE	—
Zodpovědný projektant	Ing. Petr Sůkoc	DATAUM	01/2018
Výpracoval	Ing. Michela Jurková	STUPĚŇ	DSP
Kontroloval	Ing. Petr Sůkoc	PÁŘE	
Závazitel	"Svazek vodovodů a kanalizací" města a obcí		
Investor	"Svazek vodovodů a kanalizací" města a obcí		
Projekt			
<p>OLOMUČANY - PĚLAŠKOVÁ KANALIZACE</p>			
Část/objekt	C. SITUACE STAVBY, SPOLEČNÉ ČÁSTI	MĚŘÍTKO	1:500
Příloha	PODROBNÁ SITUACE KANALIZACE - 15	Číslo přílohy	C.3.15

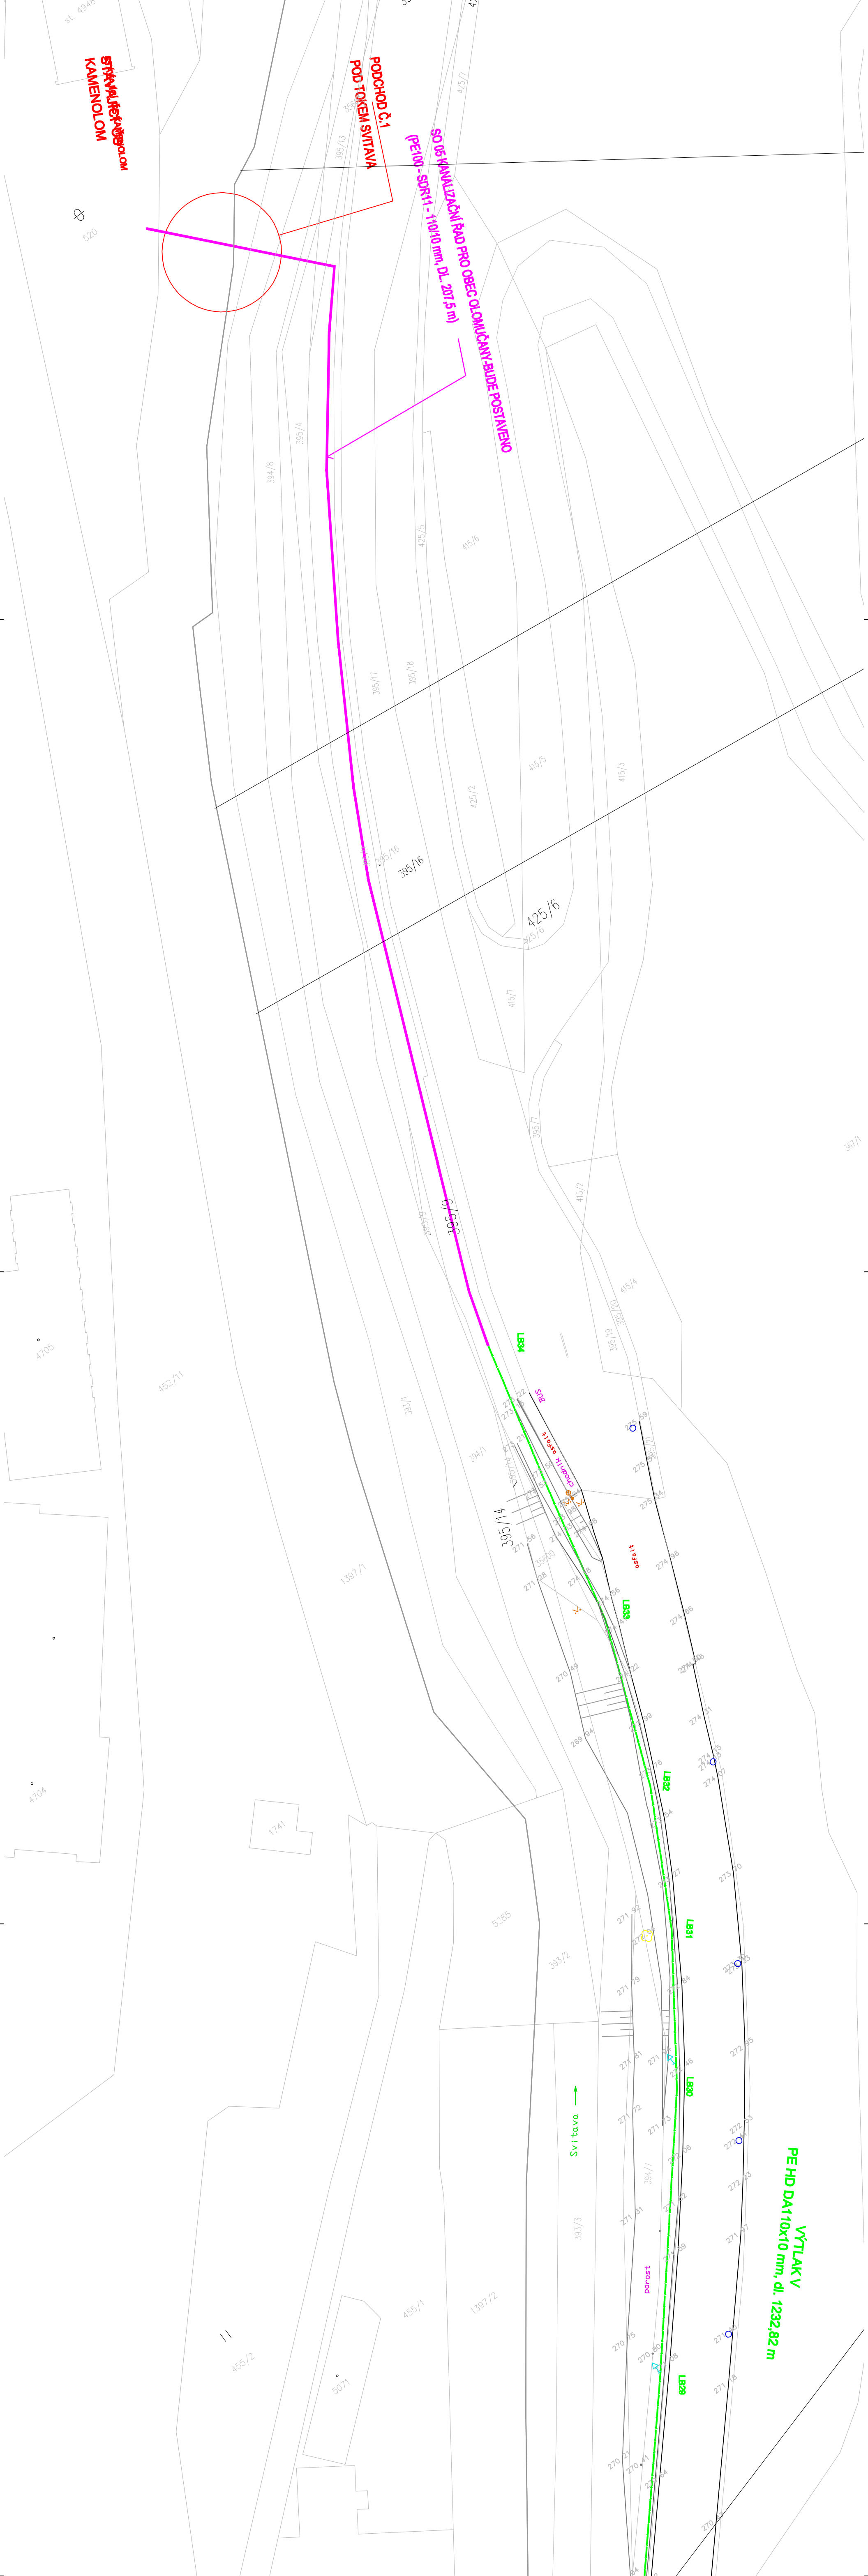

- LEGENDA ČAR**
- NOVÁ GRUNTŮVÁ KANALIZACE
 - VEŠTĚNÁ STOKA STAVBA
 - VÝTLAK V PE HD DA110x10 mm, dl. 1232,82 m
 - VÝTLAK POKRYTÝ KAMENOLOM
 - VÝTLAK
 - VÝTLAK
 - PLYNODOD
 - SBLÍŽENÍ KABELŮ
 - SBLÍŽENÍ KABELŮ V VEŠTĚNÉM

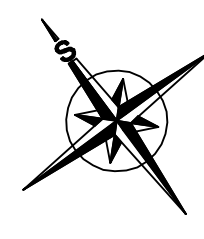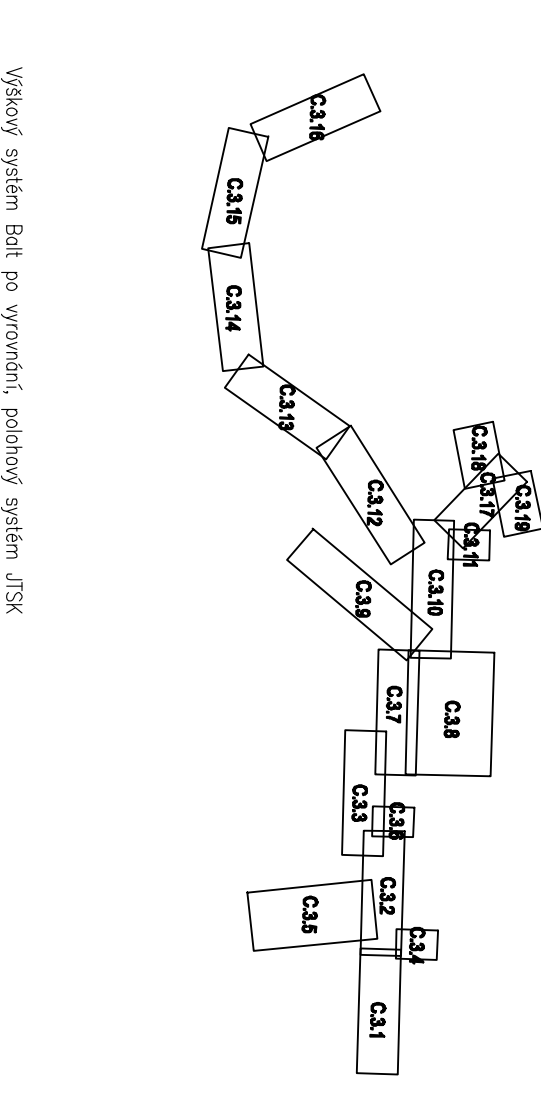

Výškový systém: Baitl po vyrovnání, polohový systém: JTSK

HLAVNÍ INŽENÝR PROJEKTU	Ing. Martin Macholka, Ph.D.	ZAKÁZKOVÉ ČÍSLO	013116
ZODPOVĚDNÝ PROJEKTANT	Ing. Petr Sukač	FORMÁT	A4
VYPRACOVAVEL	Ing. Michaela Jurčová	REVIZE	—
KONTROLOVAL	Ing. Petr Sukač	DATAUM	01/2018
ZADAVATEL	"Svazek vodovodů a kanalizací" města a obcí	STUPĚŇ	DSP
INVESTOR	"Svazek vodovodů a kanalizací" města a obcí	PROJEKT	PARÉ

OLOMUČANY - SPLAŠKOVÁ KANALIZACE

SW projekt, s.r.o.
 sídlo : Satecna 41, 618 00 Brno
 provozovna: Pechova 3, 615 00 Brno
 IČ : 28274474
 telefon : +420 773 524 001
 e-mail : info@swprojekt.cz
 www.swprojekt.cz

ČÁST/OBJEKT	C. SITUACE STAVBY, SPOLEČNÉ ČÁSTI	MĚŘÍTKO	1:500
PŘÍLOHA	PODROBNÁ SITUACE KANALIZACE - 16	ČÍSLO PŘÍLOHY	C.3.16


STANOVENÉ PRÁVNÍ PŮVODNĚ
 KAMENOLOM

PODCHOD Č.1
 POD TOKEM SVITAVY



SO 06 KANALIZAČNÍ RÁD PRO OBCI OLOMUČANY-BUDE POSTAVENO
 (PE100 - SDR11 - 110/10 mm, Dł. 207,5 m)

VÝTLAK V
 PE HD DA110x10 mm, dl. 1232,82 m

Svitava

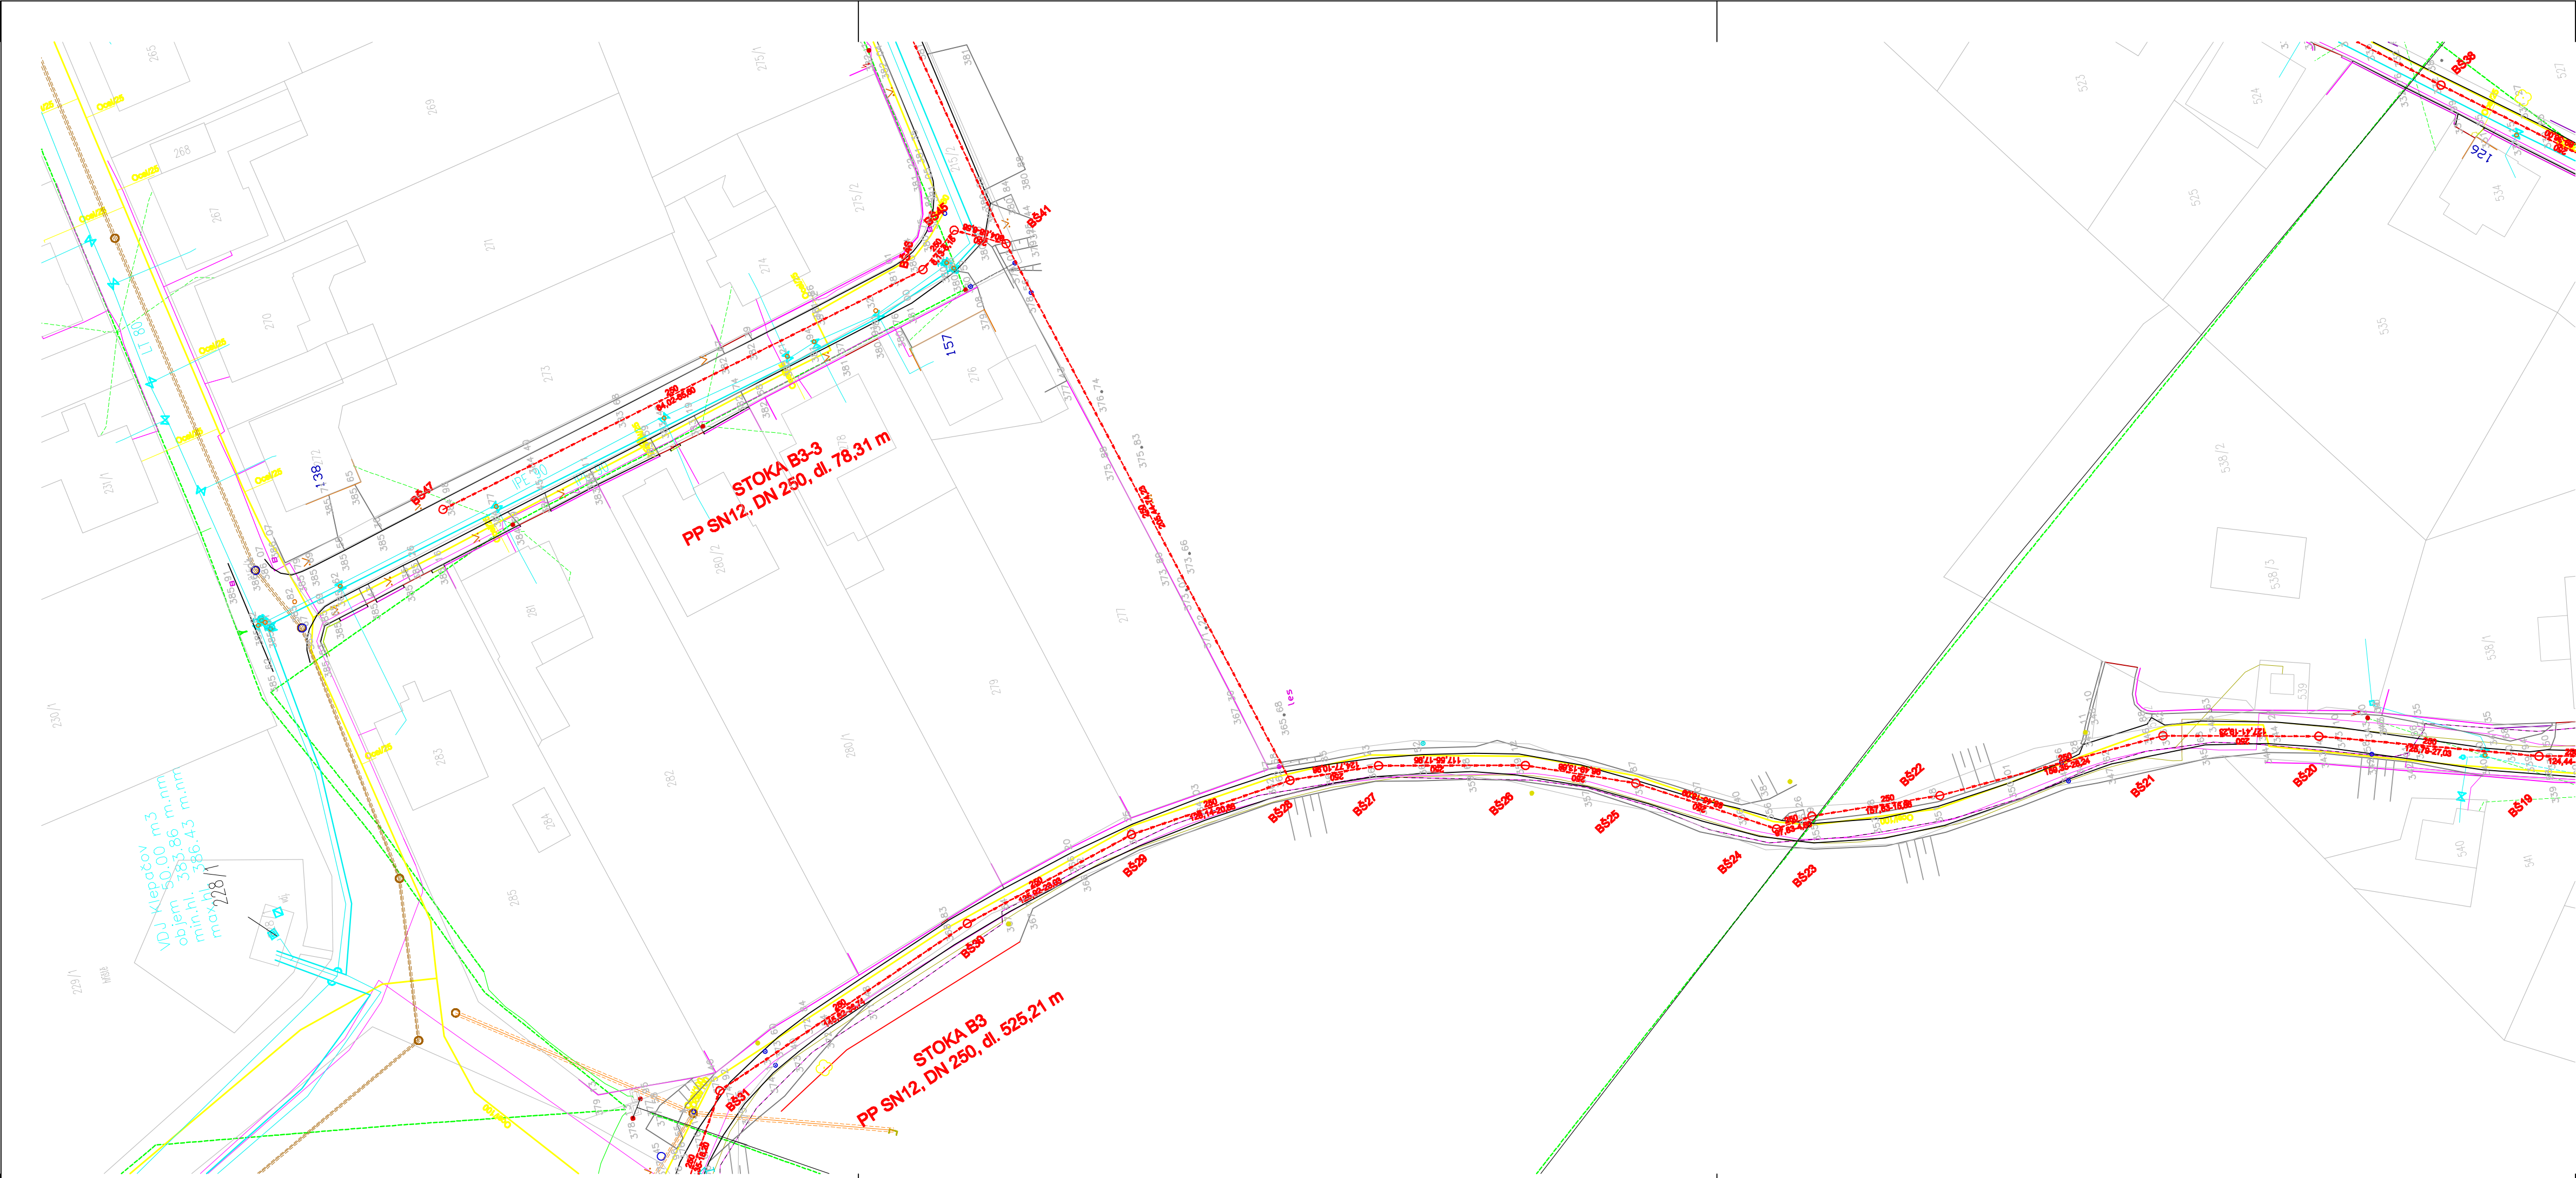


- LEGENDA ČAR**
- NOVÁ GRAVITAČNÍ KANALIZACE
 - DEŠŤOVÁ STOKA STÁVAJÍCÍ
 - VÝTLAČNÉ POTRUBÍ - NOVÉ
 - VEDENÍ NN
 - VODOVOD
 - PLYNOVOD
 - SDĚLOVACÍ KABELY
 - SDĚLOVACÍ KABELY S VEDENÍM NN

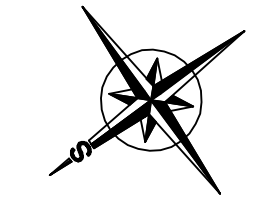
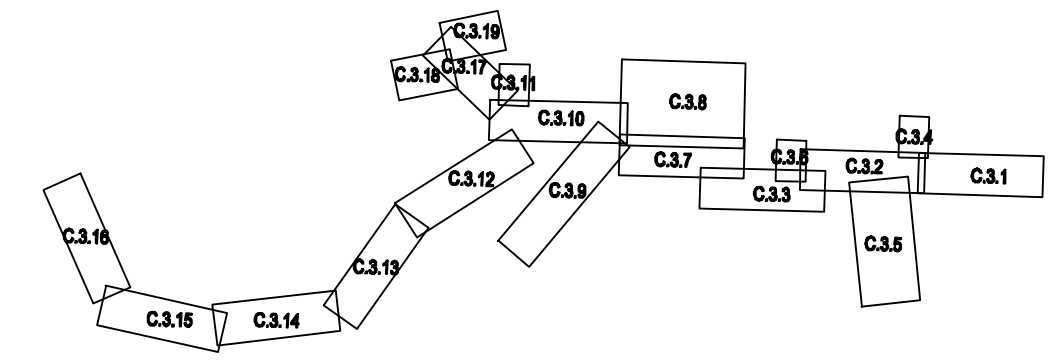


Výškový systém Balt po vyrovnání, polohový systém JTSK

		SMV projekt, s.r.o. sídlo : Stolecova 41, 618 00 Brno provozovna: Pechova 3, 615 00 Brno IČ : 28274474 telefon : +420 773 524 001 e-mail : info@smvprojekt.cz www.smvprojekt.cz	
		ZAKÁZKOVÉ ČÍSLO	013116
HLAVNÍ INŽENÝR PROJEKTU	Ing. Martin Machala, Ph.D.	FORMÁT	4x4
ZODPOVĚDNÝ PROJEKTANT	Ing. Petr Sukač	REVIZE	-
VYPRACOVAL	Ing. Michaela Jurčová	DATUM	01/2018
KONTROLOVAL	Ing. Petr Sukač	STUPEŇ	DSP
ZADAVATEL	"Svazek vodovodů a kanalizací" měst a obcí	PROJEKT	PARÉ
INVESTOR	"Svazek vodovodů a kanalizací" měst a obcí		
OLOMUČANY - SPLAŠKOVÁ KANALIZACE			
ČÁST/OBJEKT	C. SITUACE STAVBY, SPOLEČNÉ ČÁSTI	MĚŘÍTKO	1:500
PŘÍLOHA	PODROBNÁ SITUACE KANALIZACE - 17	ČÍSLO PŘÍLOHY	C.3.17

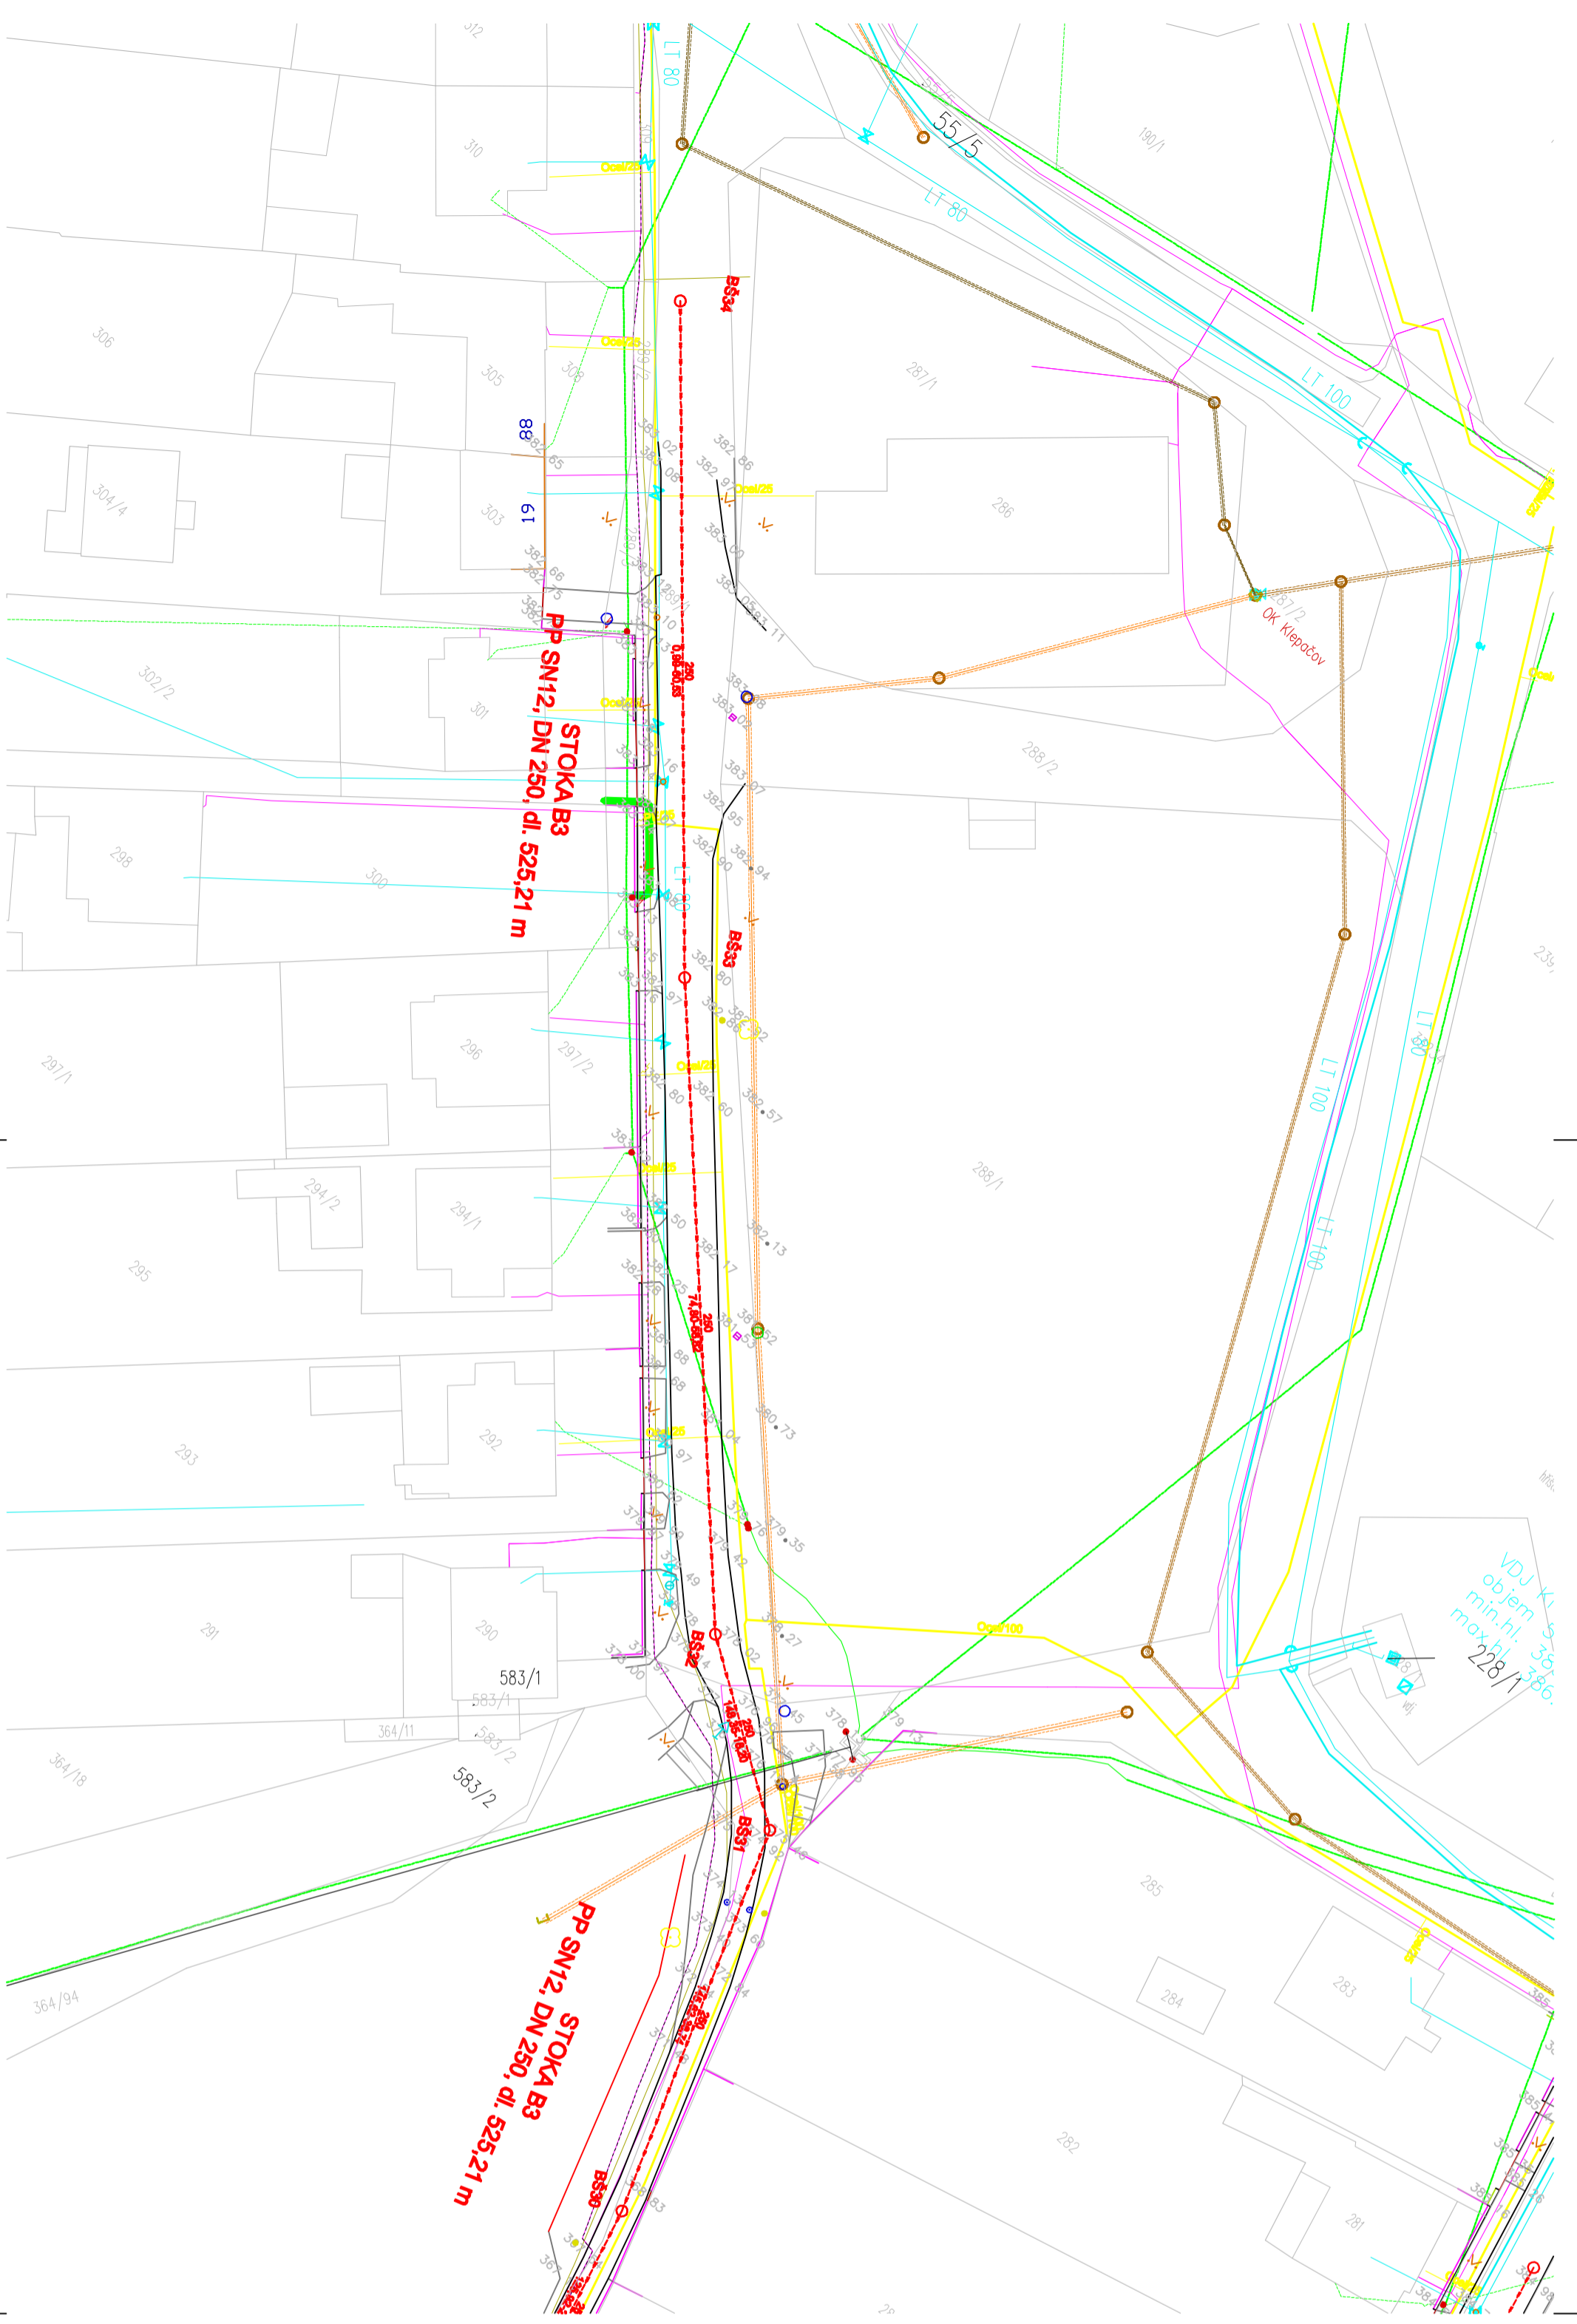

- LEGENDA ČAR**
- nová garantovaná kanalizace
 - dešťová stoka stavající
 - výtlačné potrubí - nové
 - vedení NN
 - vodovod
 - plynovod
 - sjeleňovací kabely
 - sjeleňovací kabely s vedením NN

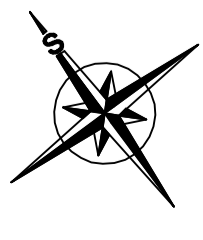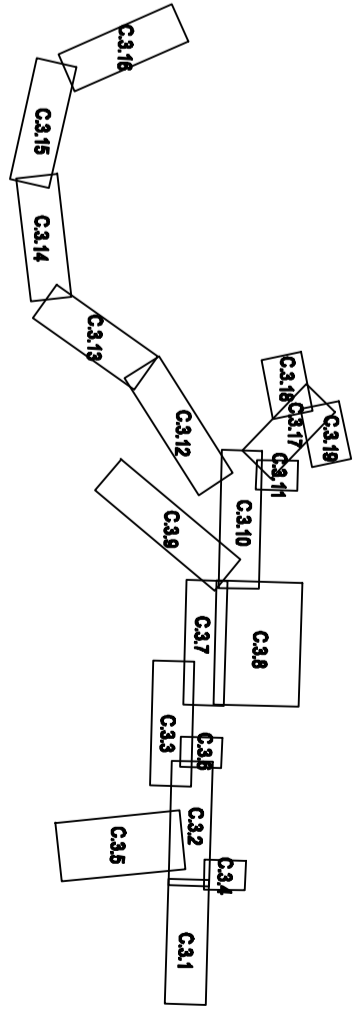

Výškový systém Bařl. po vyrovnání, polohový systém JTSK




SMV projekt, s.r.o.
 sídlo : Stolecov 41, 618 00 Brno
 provozovna: Pechova 3, 615 00 Brno
 IČ : 28274474
 telefon : +420 773 524 001
 e-mail : info@smvprojekt.cz
 www.smvprojekt.cz



HLAVNÍ INŽENÝR PROJEKTU	Ing. Martin Machala, Ph.D.	ZAKÁZKOVÉ ČÍSLO	013116
ZODPOVĚDNÝ PROJEKTANT	Ing. Petr Sukotč	FORMÁT	3x44
VYPRACOVAV	Ing. Michaela Jurčová	REVIZE	—
KONTROLOVAL	Ing. Petr Sukotč	DATAUM	01/2018
ZADAVATEL	"Svazek vodovodů a kanalizací" měst a obcí	STUPĚŇ	DSP
INVESTOR	"Svazek vodovodů a kanalizací" měst a obcí		
PROJEKT		PARÉ	

OLOMUČANY - SPLAŠKOVÁ KANALIZACE

ČÁST/OBJEKT	C. SITUACE STAVBY, SPOLEČNÉ ČÁSTI	MĚŘÍTKO	1:500
PŘÍLOHA	PODROBNÁ SITUACE KANALIZACE - 16	ČÍSLO PŘÍLOHY	C.3.18

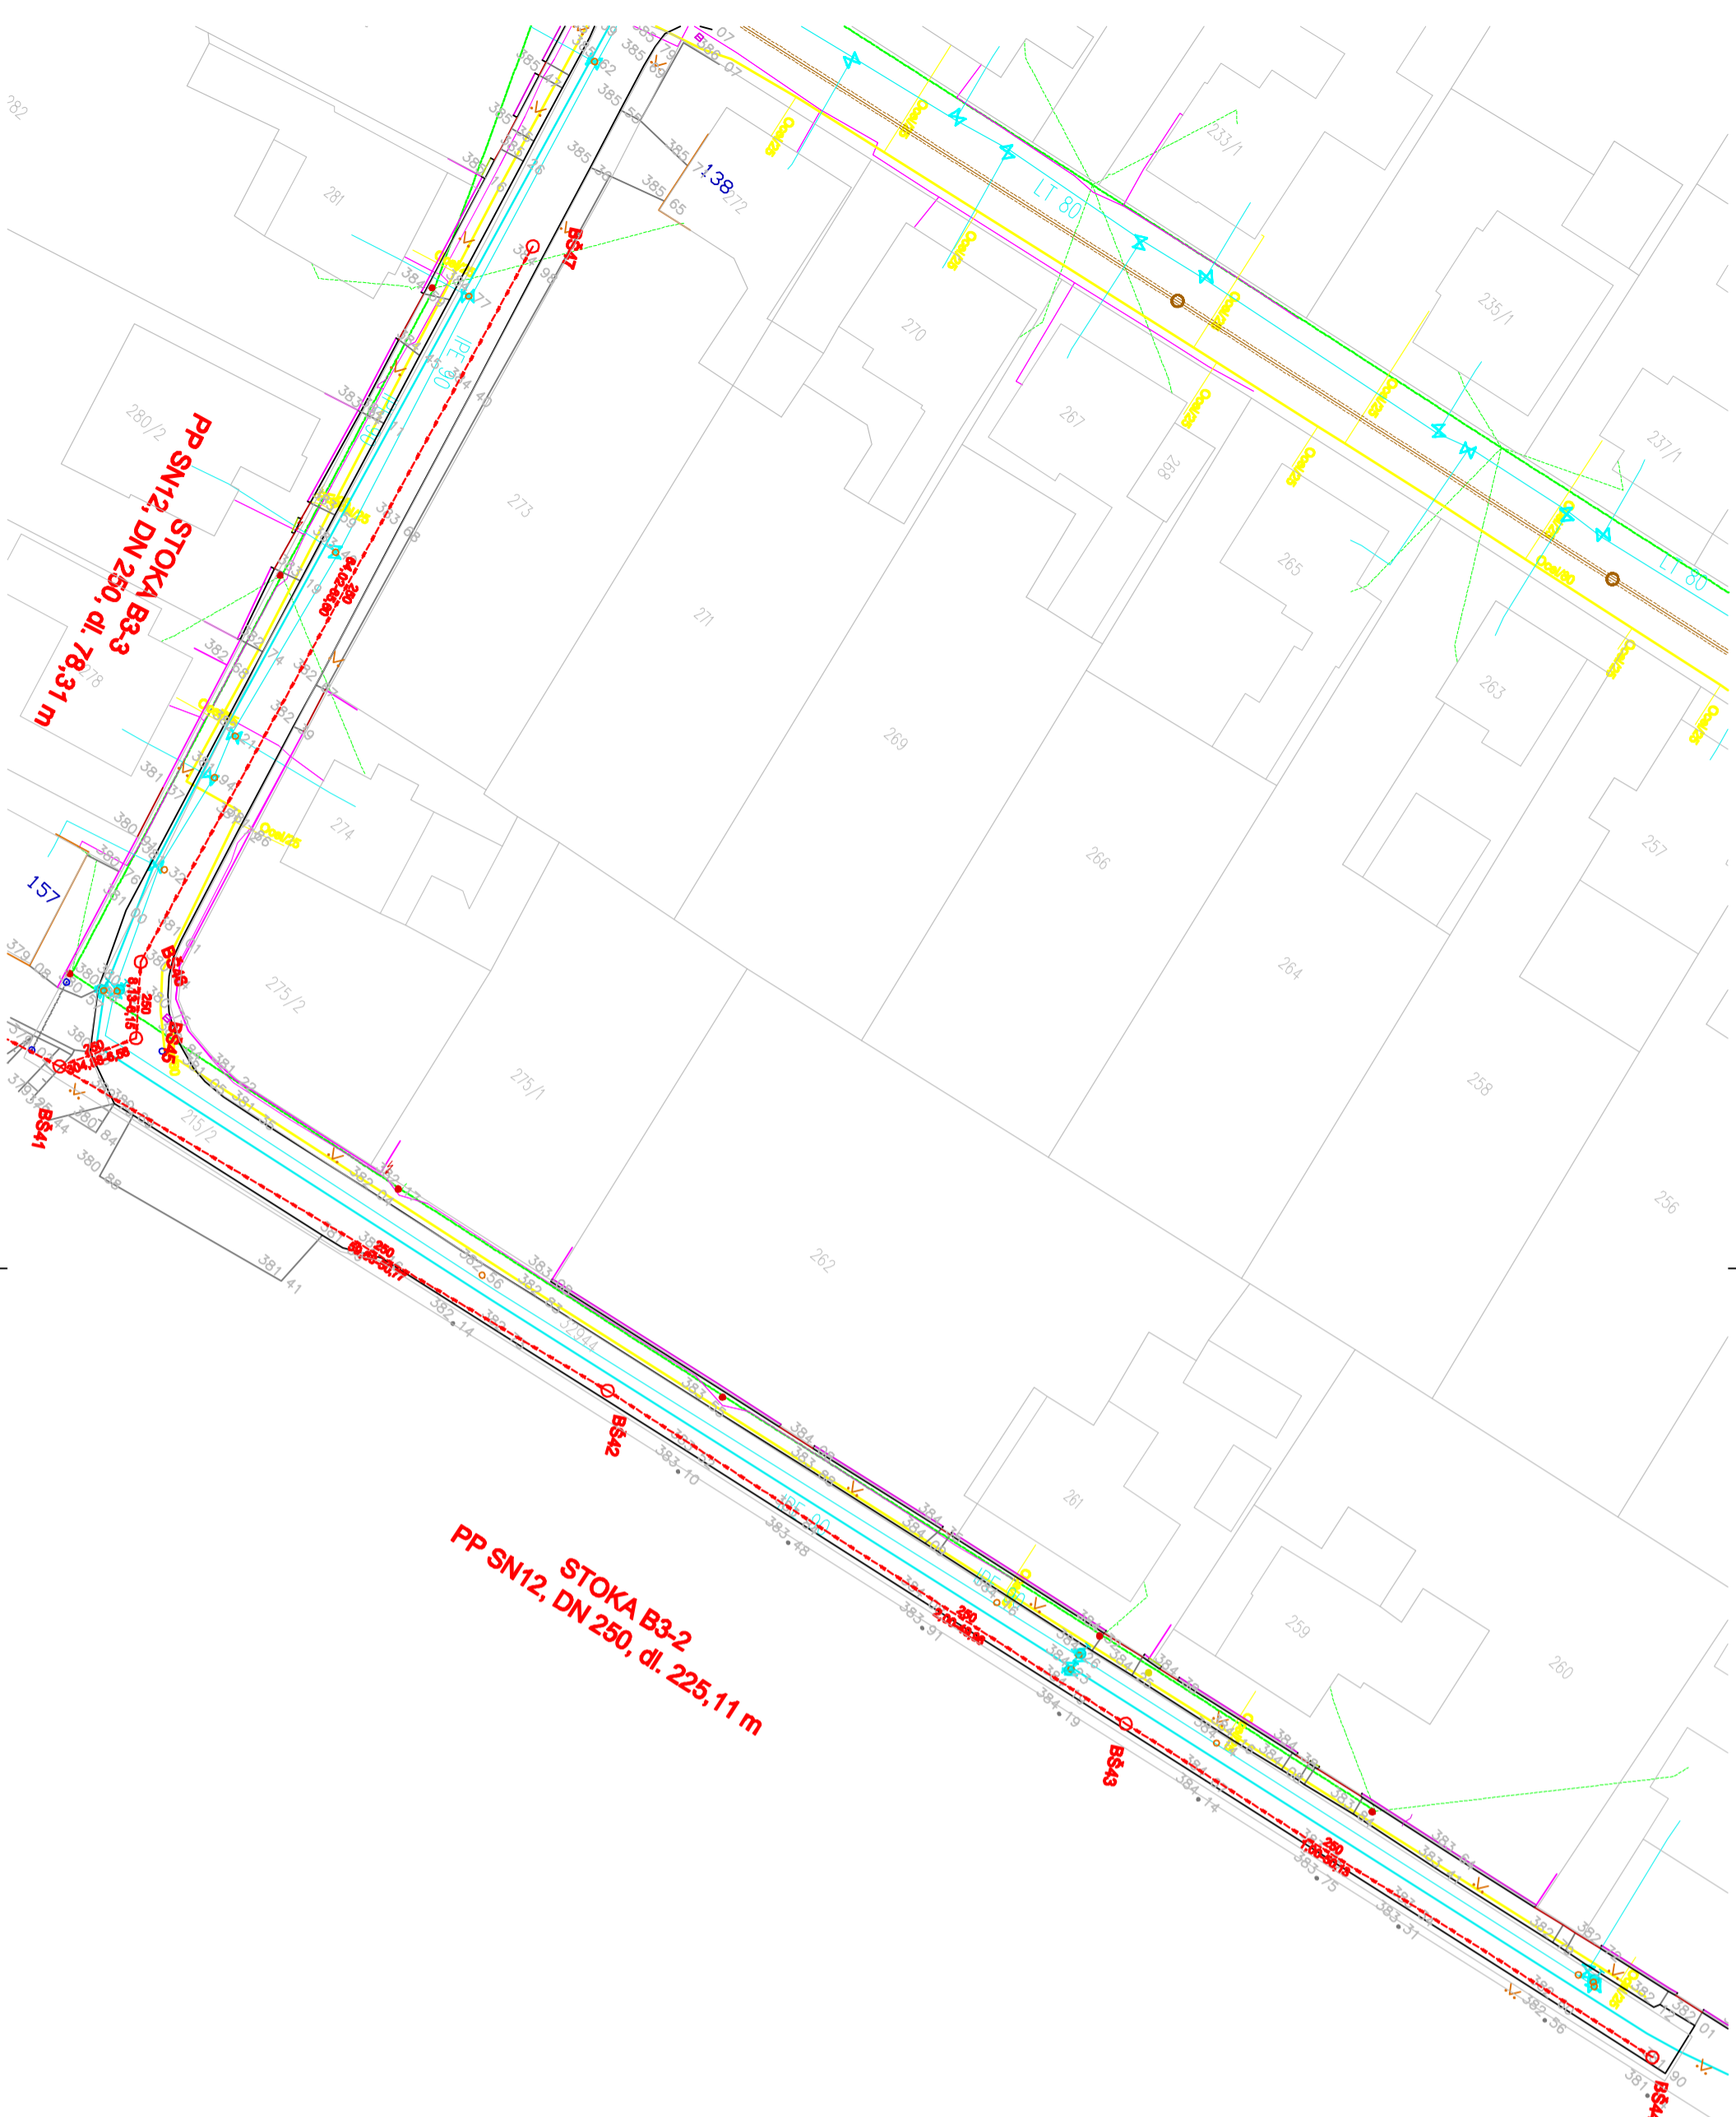

- LEGENDA ČAR**
- NOVÁ GRANTÁČNÍ KANALIZACE
 - DEŠŤOVÁ STOKA STAVAJÍCÍ
 - VTLAČNÉ POTRUBÍ - NOVÉ
 - VEDENÍ NN
 - VODOVOD
 - PLYNOVOD
 - SPELOVACÍ KABELY
 - SPELOVACÍ KABELY S VEDENÍM NN

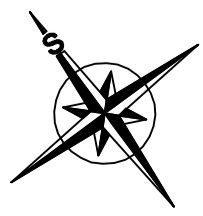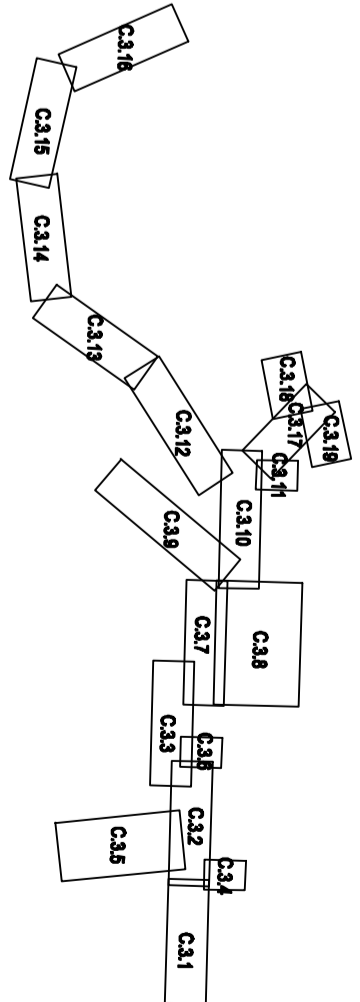

Výškový systém Bati, po vyrovnání, polohový systém JTSK




SMV projekt, s.r.o.
 sídlo : Stalocva 41, 618 00 Brno
 provozovna: Pechova 3, 615 00 Brno
 IČ : 28274474
 telefon : +420 773 524 001
 e-mail : info@smvprojekt.cz
 www.smvprojekt.cz

HLAVNÍ INŽENÝR PROJEKTU	Ing. Martin Machola, Ph.D.	ZAKÁZKOVÉ ČÍSLO	013116
ZODPOVĚDNÝ PROJEKTANT	Ing. Petr Sukotč	FORMÁT	3x44
VYPRACOVAV	Ing. Michaela Jurčová	REVIZE	-
KONTROLOVAL	Ing. Petr Sukotč	datum	01/2018
ZADAVATEL	"Svazek vodovodů a kanalizací" měst a obcí	STUPĚŇ	DSP
INVESTOR	"Svazek vodovodů a kanalizací" měst a obcí		
PROJEKT		PARÉ	


OLOMUČANY - SPLAŠKOVÁ KANALIZACE

ČÁST/OBJEKT	C. SITUACE STAVBY, SPOLEČNÉ ČÁSTI	MĚŘÍTKO	1:500
PŘÍLOHA	PODROBNÁ SITUACE KANALIZACE - 19	ČÍSLO PŘÍLOHY	C.3.19

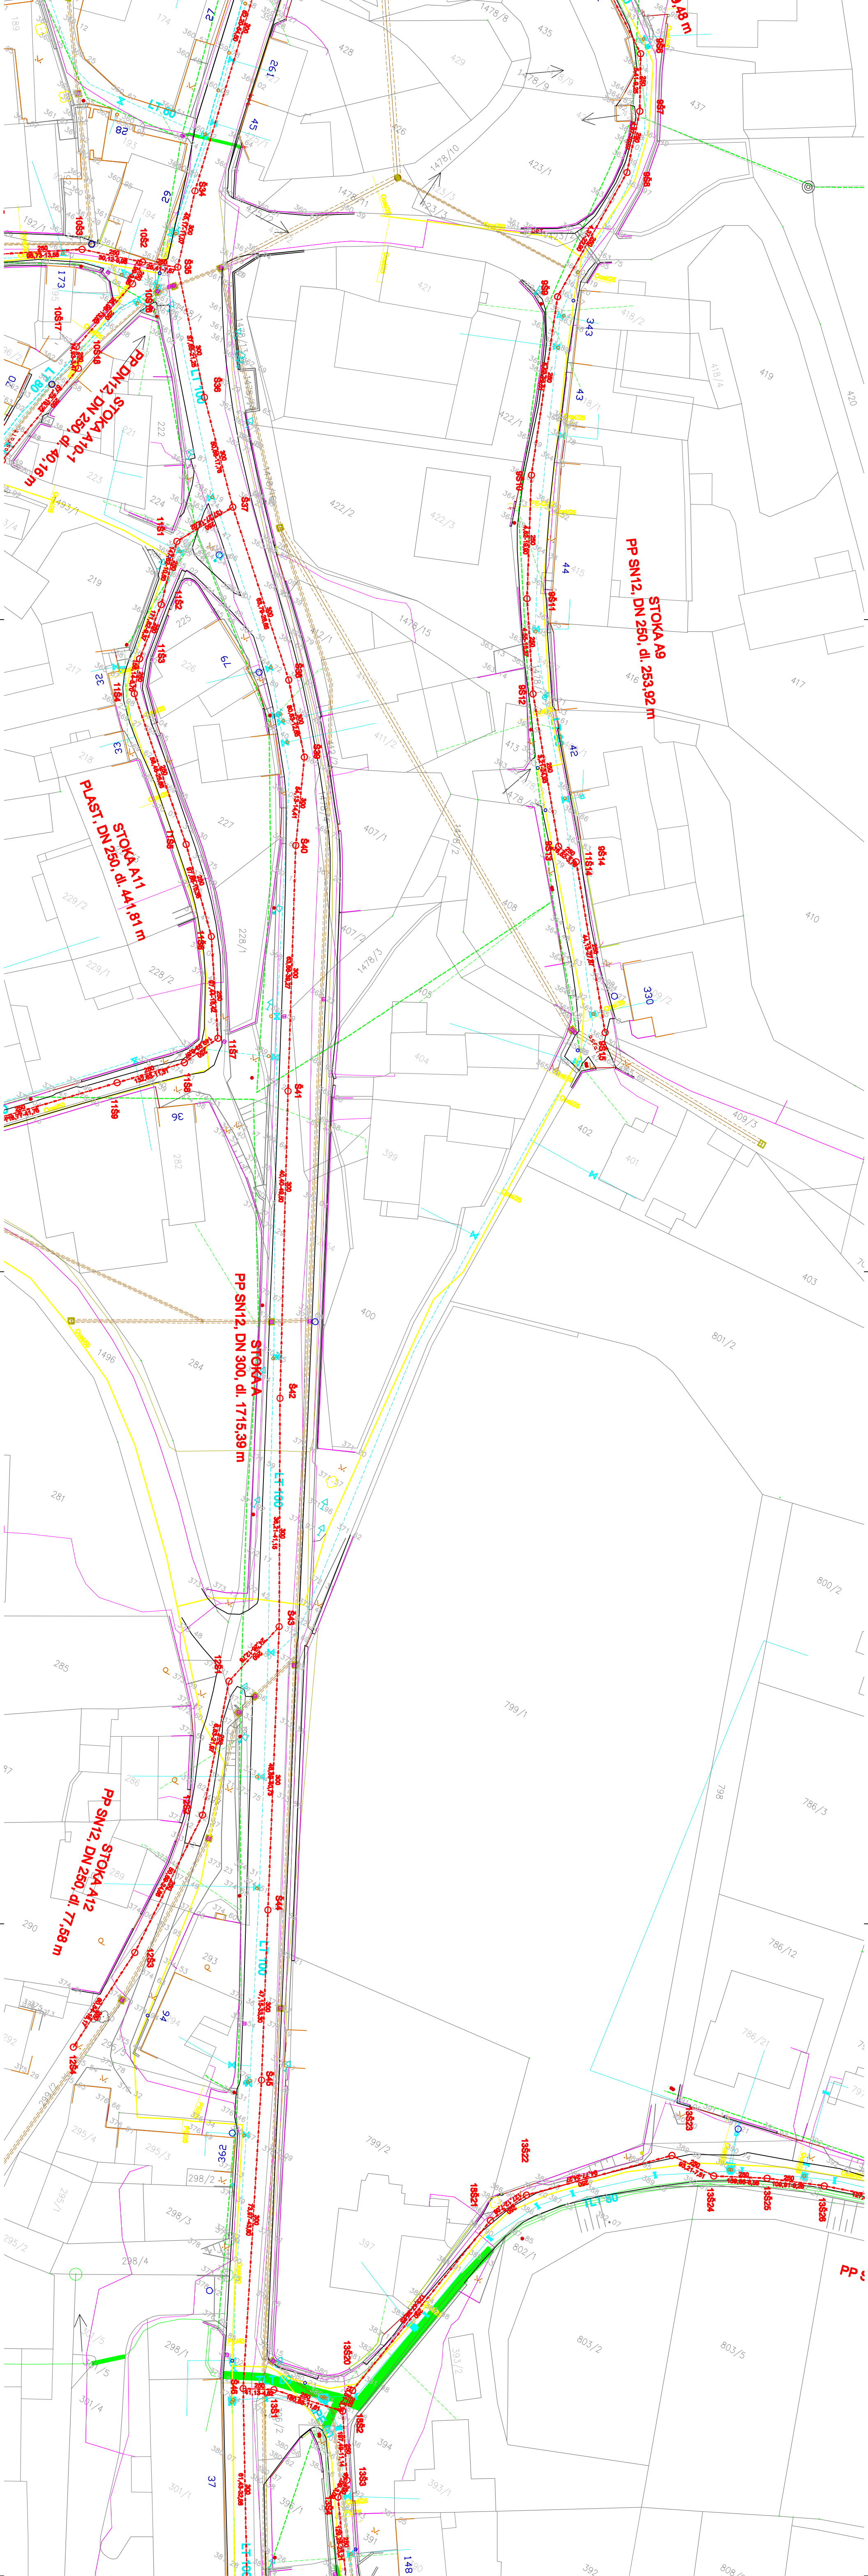

LEGENDA ČAR

- NOVÁ GRANIČNÍ KANALIZACE
- DEŠŤOVÁ STOKA STÁVAJÍCÍ
- VÝTLAČNÉ POTRUBÍ - NOVÉ
- VEDENÍ NN
- VODOVOD
- PLYNOVOD
- SDELOVACÍ KABELY
- SDELOVACÍ KABELY S VEDENÍM NN

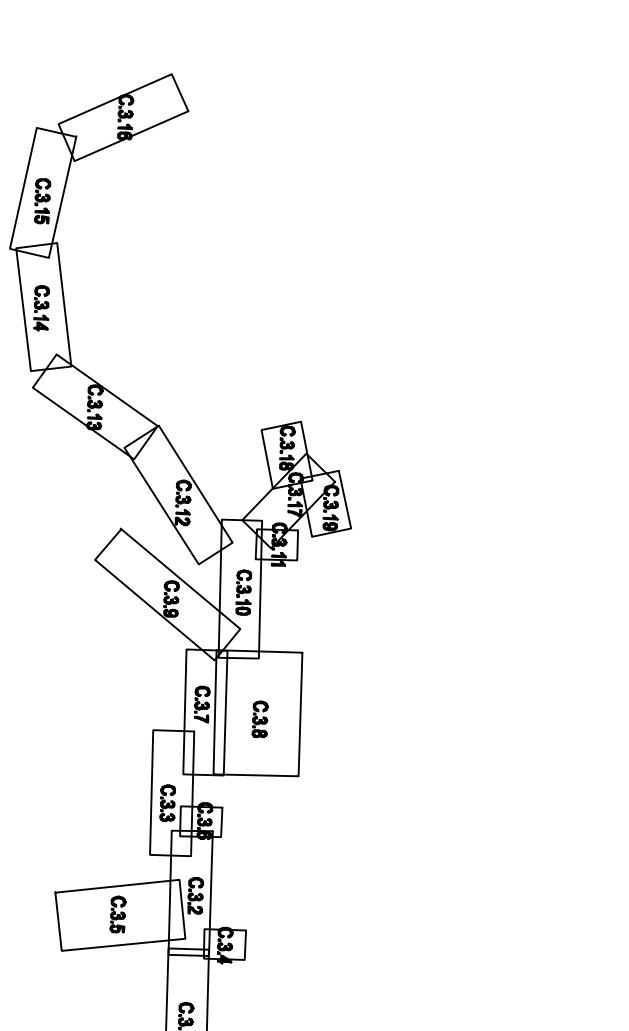


Výškový systém: Baitl po vyrovnání, potrubný systém JTK





SW projekt, s.r.o.
 sídlo : Satecna 41, 618 00 Brno
 provozovna: Pechova 3, 615 00 Brno
 IČ : 28274474
 telefon : +420 773 524 001
 e-mail : info@swprojekt.cz
 www.swprojekt.cz

HLAVNÍ INŽENÉR PROJEKTU	Ing. Martin Macholka, Ph.D.	ZAKÁZKOVÉ ČÍSLO	013116
ZODPOVĚDNÝ PROJEKTANT	Ing. Petr Sulcok	FORMÁT	A4
VYPRACOVAVEL	Ing. Michaela Jurková	REVIZE	—
KONTROLOVAL	Ing. Petr Sulcok	DATAUM	01/2018
ZÁKAZNÍK	"Svazek vodovodů a kanalizací" města a obcí	STUPĚŇ	DSP
INVESTOR	"Svazek vodovodů a kanalizací" města a obcí	PARÉ	
PROJEKT	OLOMUČANY - SPLAŠKOVÁ KANALIZACE		
ČÁST/OBJEKT	C. SITUACE STAVBY, SPOLEČNÉ ČÁSTI	MĚŘÍTKO	1:500
PŘÍLOHA	PODROBNÁ SITUACE KANALIZACE - 2	ČÍSLO PŘÍLOHY	C.32

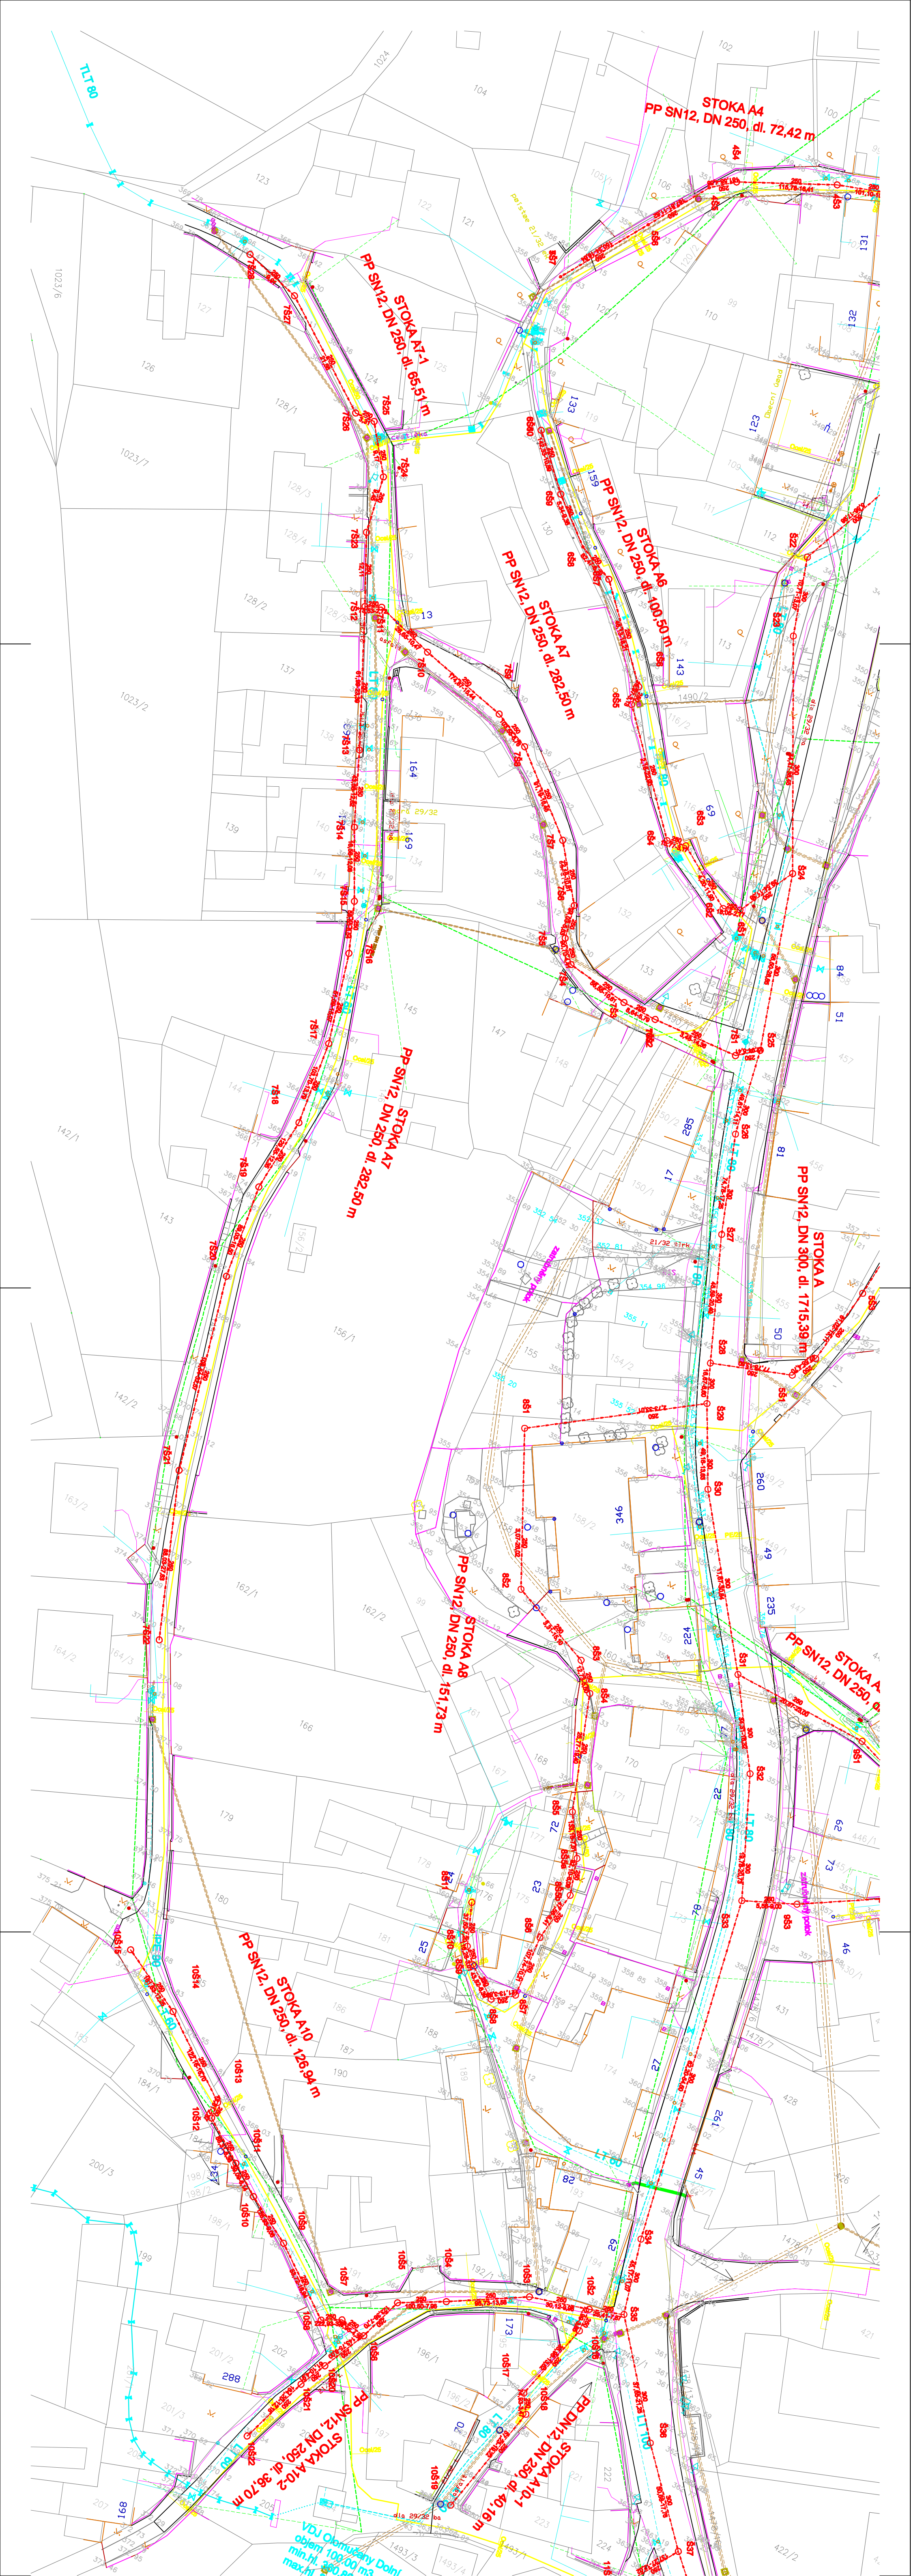

LEGENDA ČAR

- NOVÁ GRAVITAČNÍ KANALIZACE
- DEŠŤOVÁ STOKA STAVAJÍCÍ
- VÝTLAČNÉ POTRUBÍ - NOVÉ
- VEDENÍ NN
- VODOVOD
- PLYNOVOD
- SDELŤOVACÍ KABELY
- SDELŤOVACÍ KABELY S VEDENÍM NN

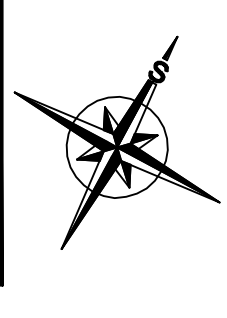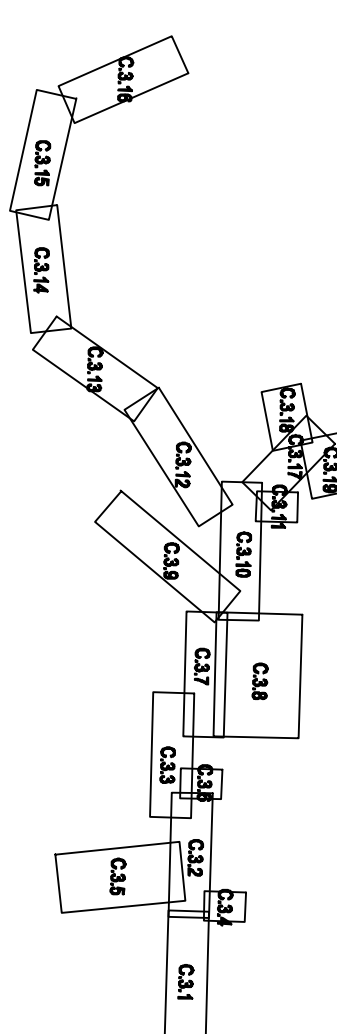

Výškový systém Belti po vyrovnání, polohový systém JTK



SW projekt, s.r.o.
 sídlo : Satecova 41, 618 00 Brno
 provozovna: Pechova 3, 615 00 Brno
 IČ : 28274474
 telefon : +420 773 524 001
 e-mail : info@swprojekt.cz
 www.swprojekt.cz



Hlavní inženýr projektu	Ing. Martin Macholka, Ph.D.	Základové číslo	013116
Zodpovědný projektant	Ing. Petr Sukač	Formát	A4
Výpracoval	Ing. Michaela Jurčová	Revize	—
Kontroloval	Ing. Petr Sukač	Datum	01/2017
Závazitel	"Svazek vodovodů a kanalizací" města a obcí	Stupeň	DSP
Investor	"Svazek vodovodů a kanalizací" města a obcí	Paré	—

OLOMUČANY - SPLAŠKOVÁ KANALIZACE

Část/objekt	C. SITUACE STAVBY, SPOLEČNÉ ČÁSTI	Měřítko	1:500
Příloha	PODROBNÁ SITUACE KANALIZACE - 3	Číslo přílohy	C.3.3



- LEGENDA ČAR**
- NOVÁ GARANTČNÍ KANALIZACE
 - DEŠŤOVÁ STOKA STÁVAJÍCÍ
 - VTLAČNÉ POTRUBÍ - NOVÉ
 - VEDENÍ NN
 - VODOVOD
 - PLYNOVOD
 - SDELÁVACÍ KABELY
 - SDELÁVACÍ KABELY S VEDENÍM NN

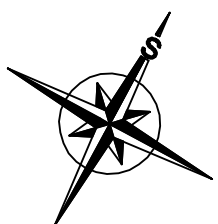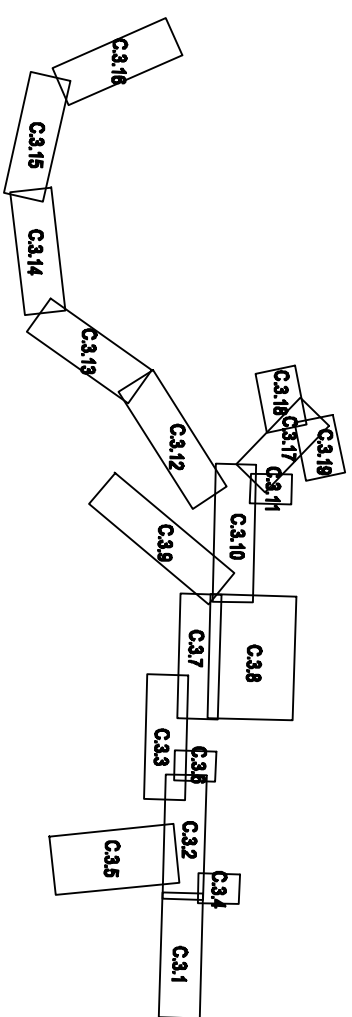

Výškový systém Bolt po vyrovnání, polohový systém JTSK




SMV projekt, s.r.o.
 sídlo : Štolicova 41, 618 00 Brno
 provozovna: Pechova 3, 615 00 Brno
 IČ : 28274474
 telefon : +420 773 524 001
 e-mail : info@smvprojekt.cz
 www.smvprojekt.cz

HLAVNÍ INŽENÝR PROJEKTU	Ing. Martin Mochala, Ph.D.	ZAKAZKOVÉ ČÍSLO	013116
ZODPOVĚDNÝ PROJEKTANT	Ing. Petr Sukáč	FORMÁT	2xA4
VYPRACOVAL	Ing. Michaela Jurčová	REVIZE	-
KONTROLOVAL	Ing. Petr Sukáč	DATUM	01/2017
ZADAVATEL	"Svazek vodovodů a kanalizací" měst a obcí	STUPĚŇ	DSP
INVESTOR	"Svazek vodovodů a kanalizací" měst a obcí	PARÉ	


OLOMUČANY - SPLAŠKOVÁ KANALIZACE

ČÁST/OBJEKT	C. SITUACE STAVBY, SPOLEČNÉ ČÁSTI	MĚŘÍTKO	1:500
PŘÍLOHA	PODROBNÁ SITUACE KANALIZACE - 4	ČÍSLO PŘÍLOHY	C.3.4

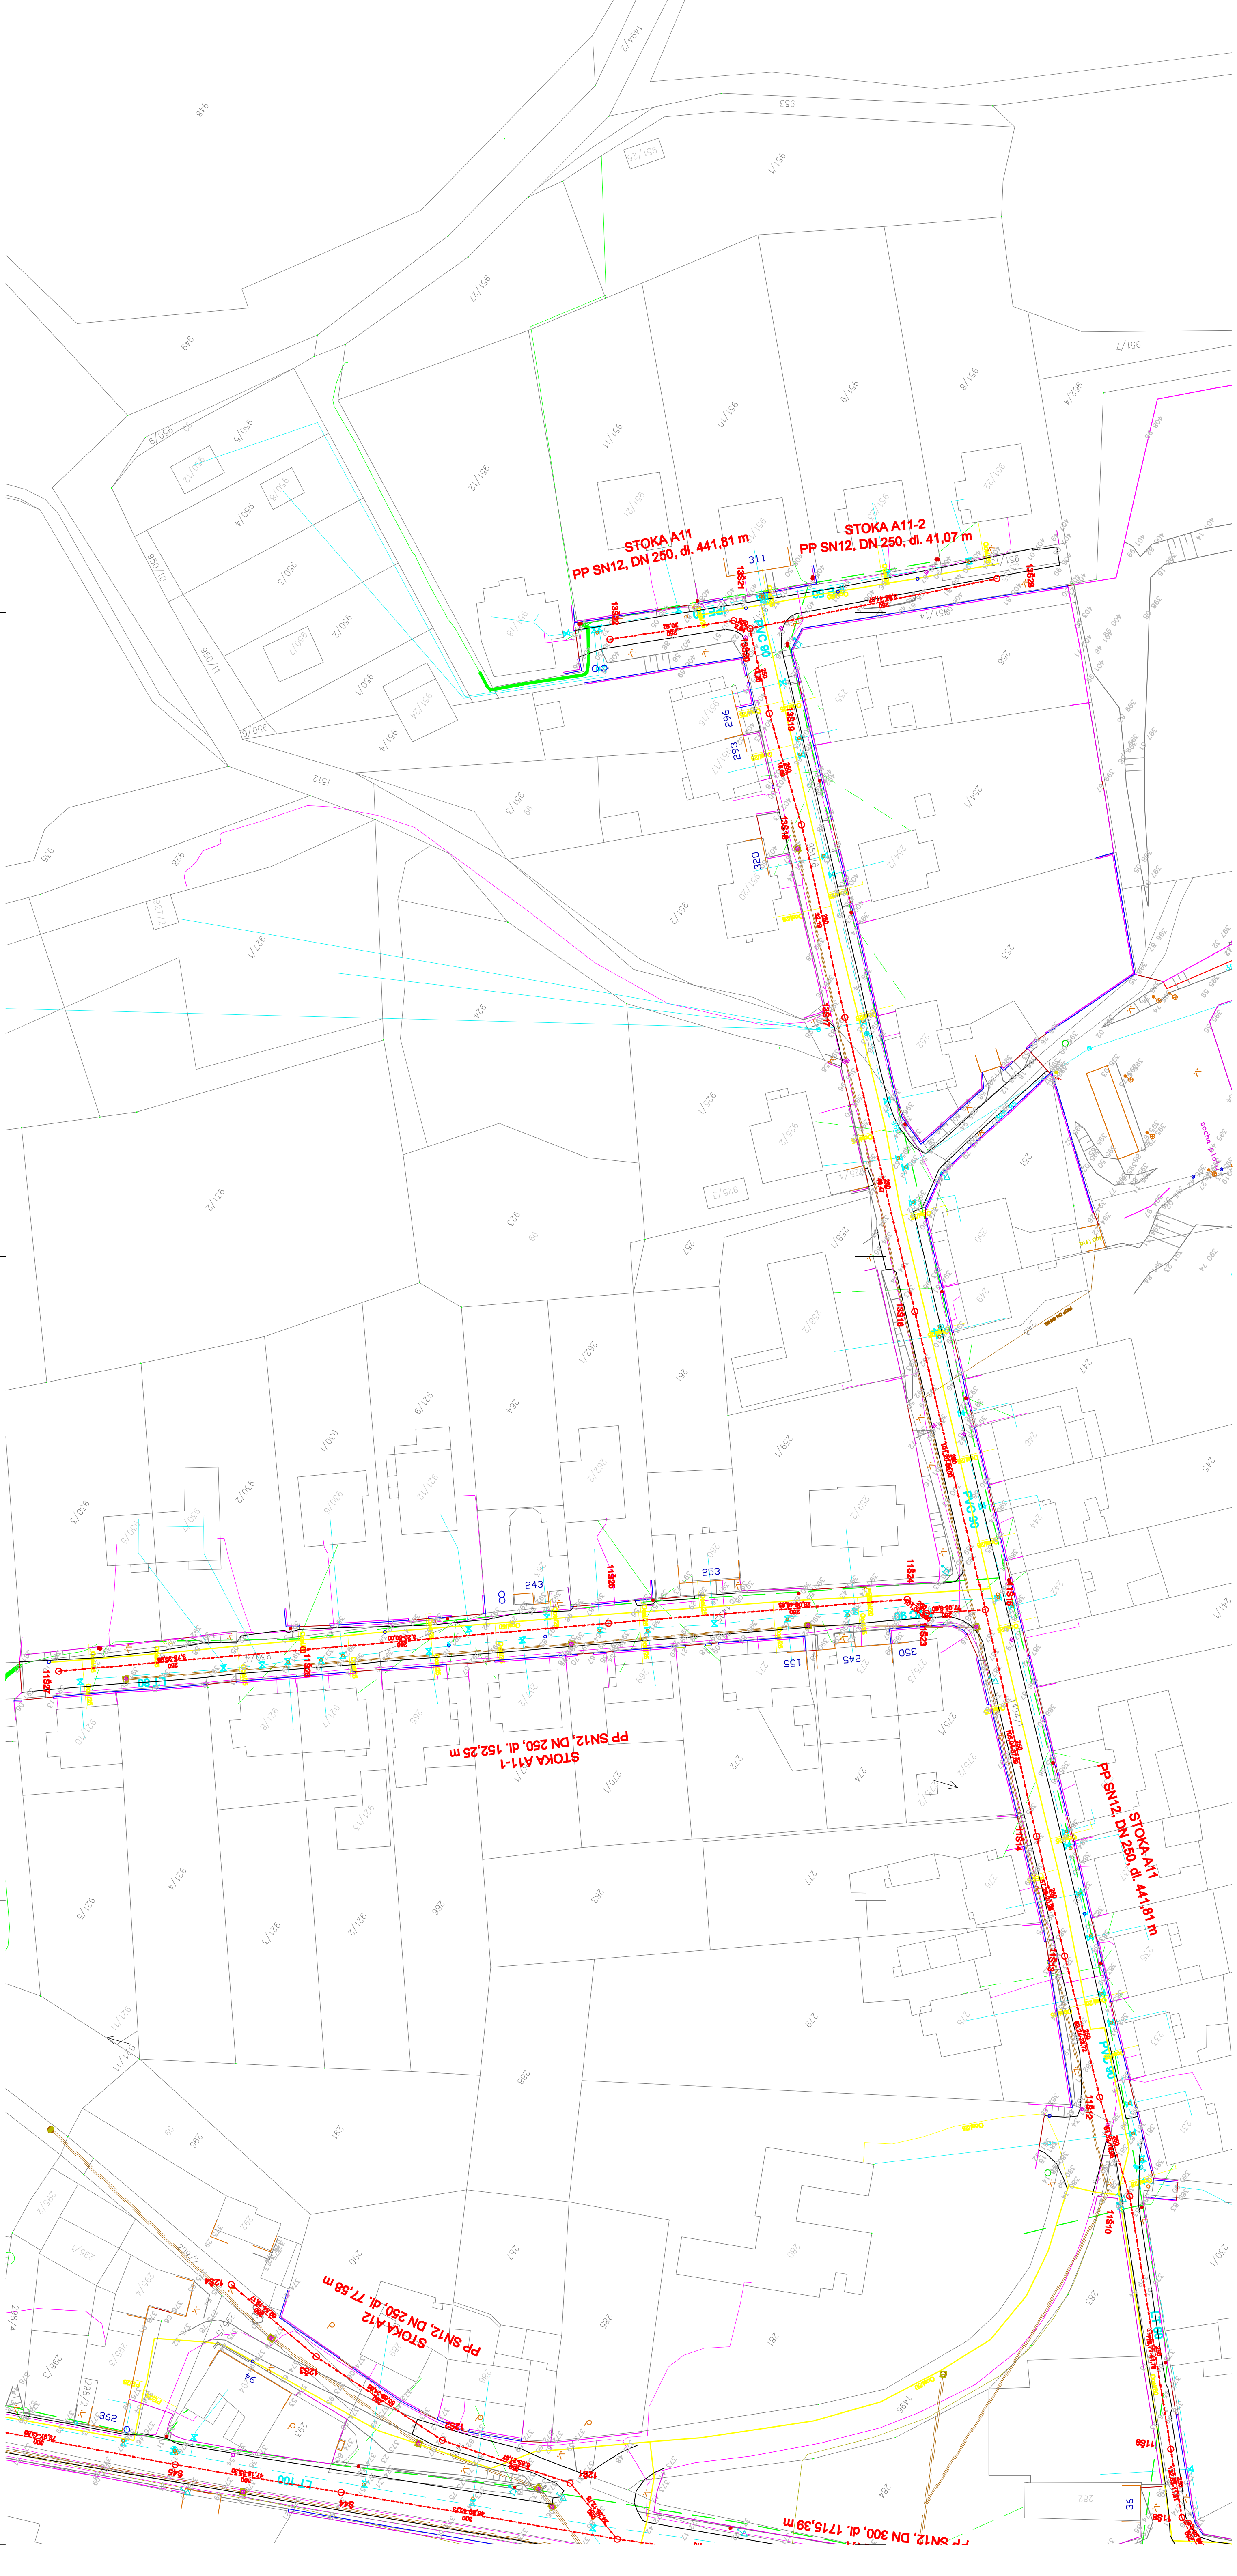

LEGENDA ČAR

- NOVÁ GRAFICKÁ KANALIZACE
- PŮVODNÁ STOKA STAVAJÍCÍ
- VYTLAČENÉ PŮVODNÉ NOVĚ
- VYŠETŘENÍ
- PŮVODNÁ
- SLOŽENÍ KŘEŽEV VYŠETŘENÍ

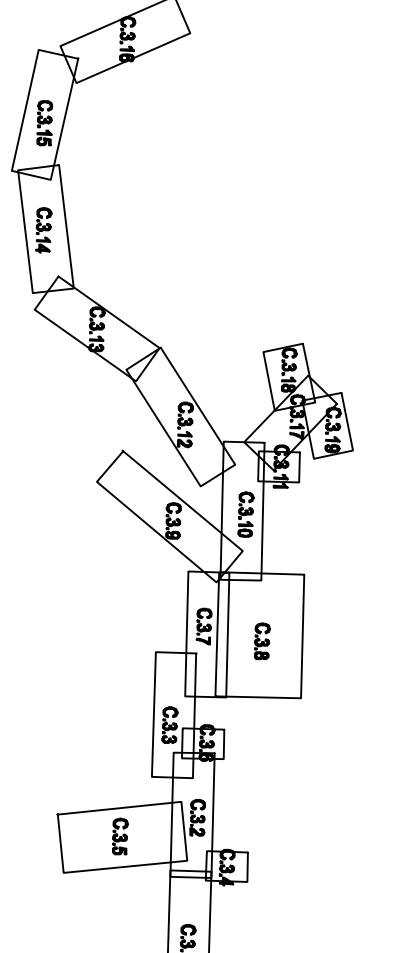

Výškový systém Boli po vyznamení podrobný systém JISK




SNV projekt, s.r.o.
 sídlo: Silesone 41, 618 00 Brno
 IČ: 28274474, 618 00 Brno
 telefon: +420 773 524 001
 e-mail: info@snvprojekt.cz
 www.snvprojekt.cz



HLAVNÍ INŽENÝR PROJEKTU	Ing. Martin Machala, Ph.D.	ZAMĚŘOVATEL ČÍSLO	013118
ZODPOVĚDNÝ PROJEKTANT	Ing. Petr Sládek	FORMÁT	A4/A4
VYBRANÁK	Ing. Michala Lůžanská	PRŮJEKT	—
KONSTRUKTOR	Ing. Petr Sládek	DÁLKA	—
ZAKÁZATEL	"Sovetek vodovodní a kanalizační" město a obce	STUPEŇ	DSP
INVESTOR	"Sovetek vodovodní a kanalizační" město a obce	PROJEKT	—

OLOMUČANŮV - SPLAŠKOVÁ KANALIZACE

ČÍSLO/PROJEKT	C. SITUACE STAVBY, SPOLEČNĚ ČÁSTI	MĚŘÍTKO	1:500
PRŮJEM	PODROBNÁ SITUACE KANALIZACE - 5	ČÍSLO PRŮJEMU	C3.5

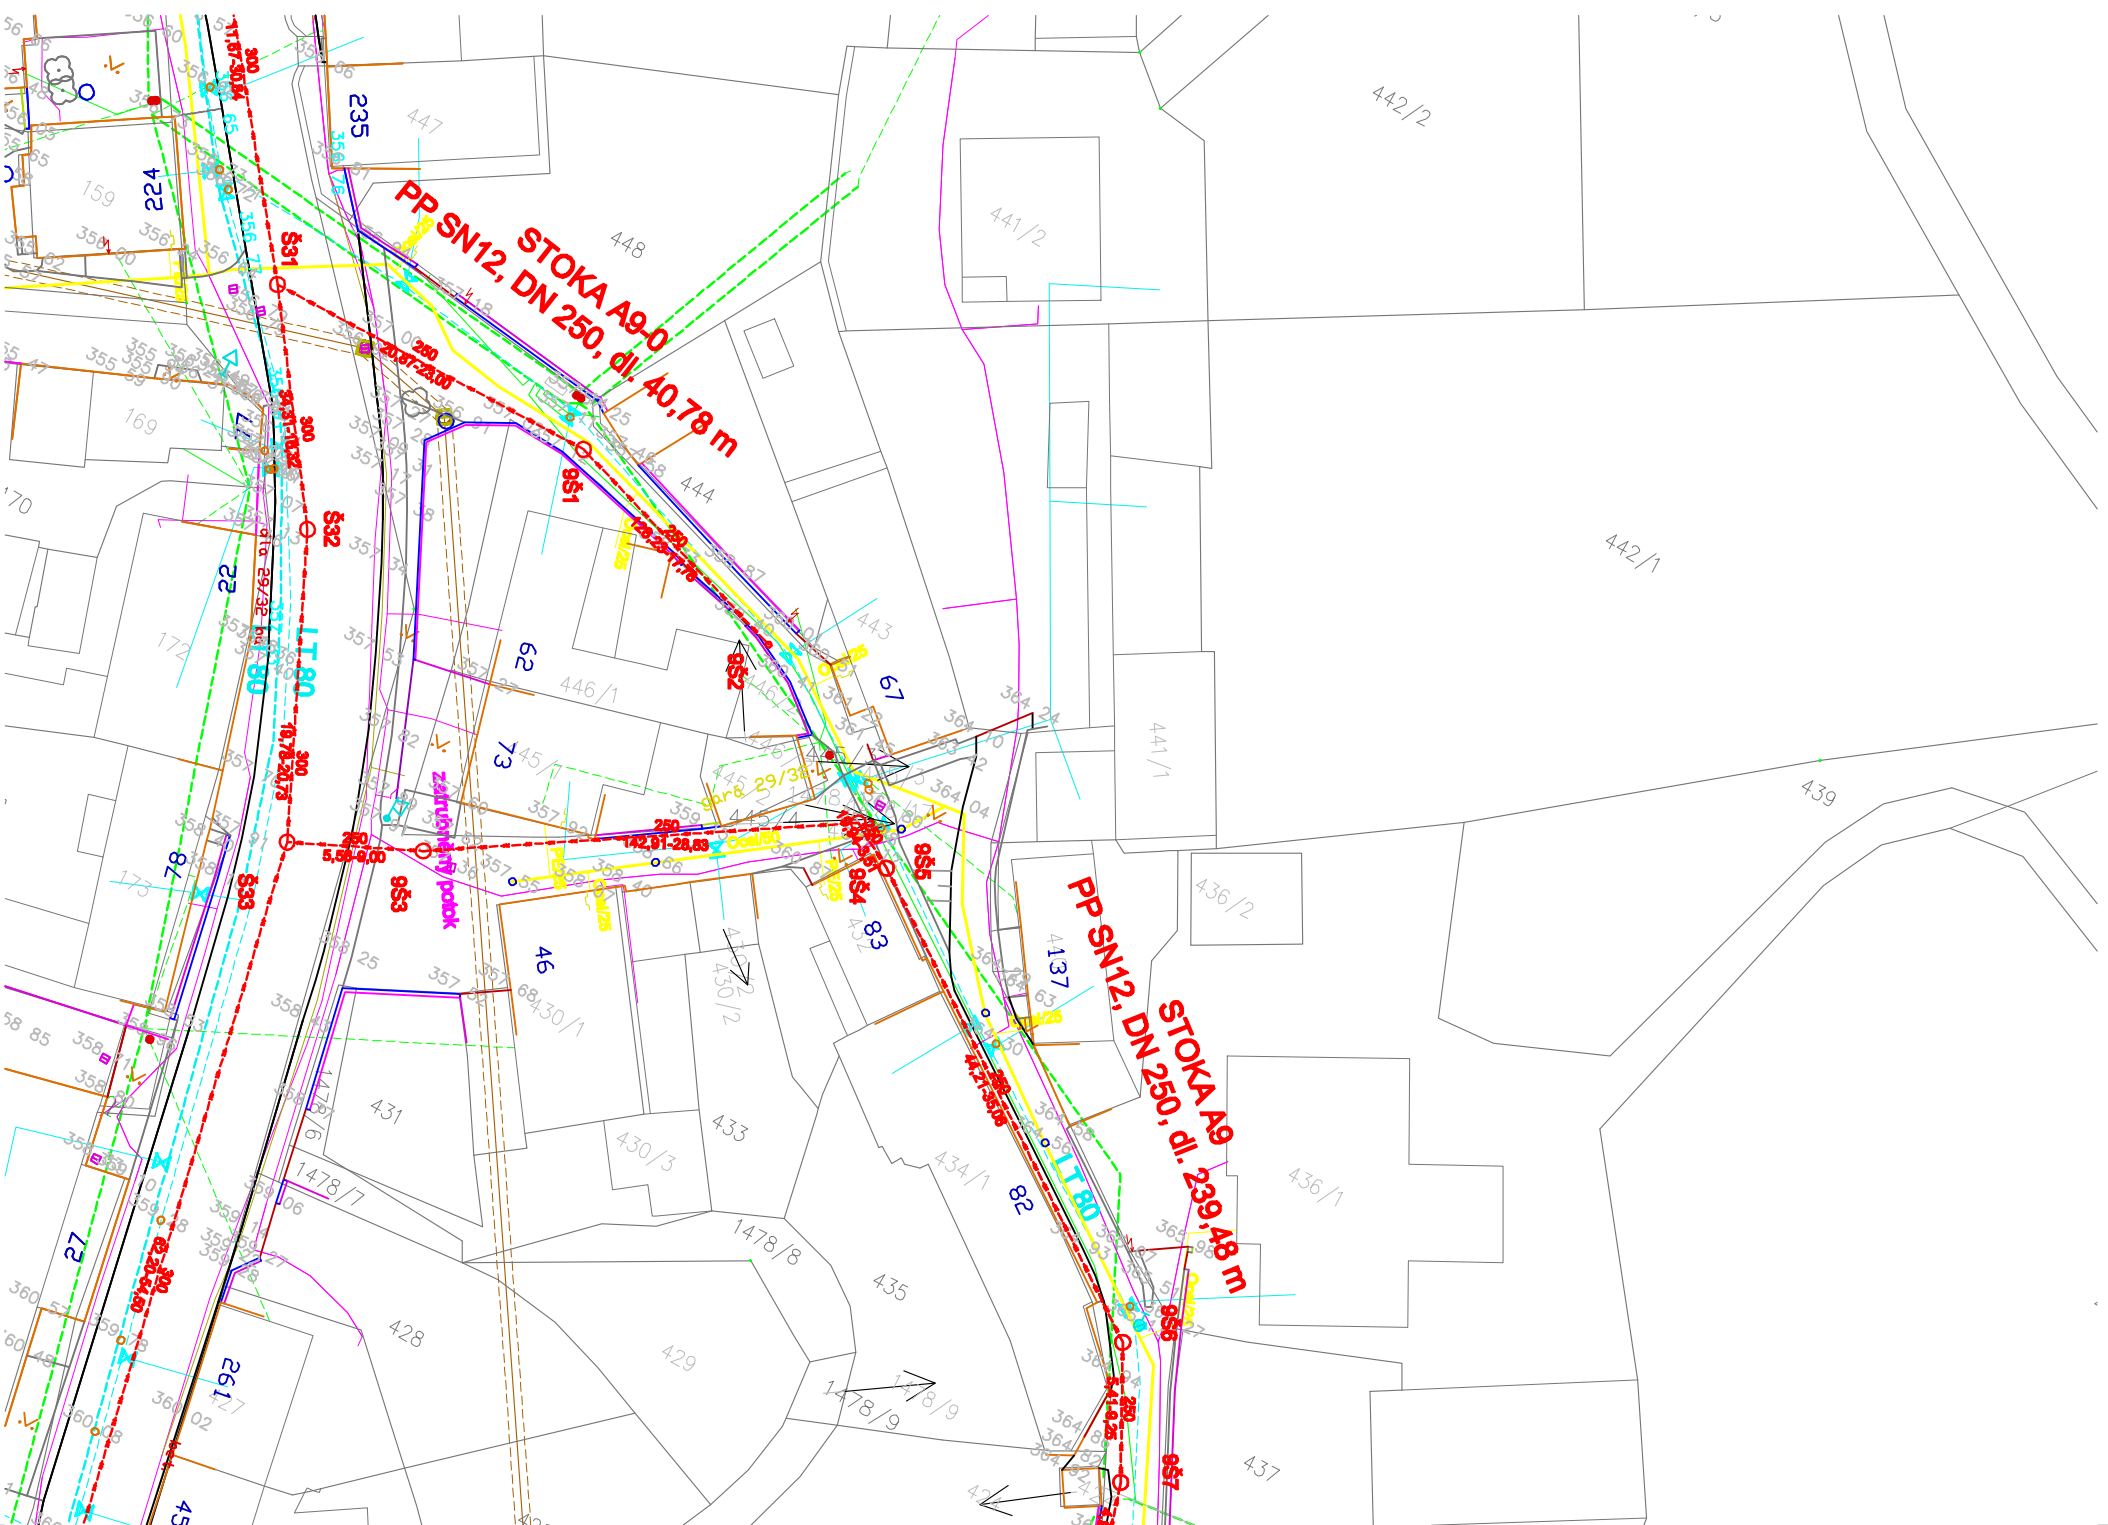

- LEGENDA ČAR**
- NOVÁ GRANITAČNÍ KANALIZACE
 - DEŠŤOVÁ STOKA STÁVAJÍCÍ
 - VÝTLAČNÉ POTRUBÍ - NOVÉ
 - VEDENÍ NN
 - VODOVOD
 - PLYNOVOD
 - SĚLOVACÍ KABELE V
 - SĚLOVACÍ KABELE V VEDENÍ NN

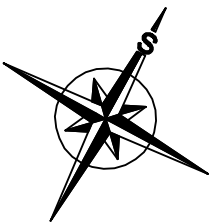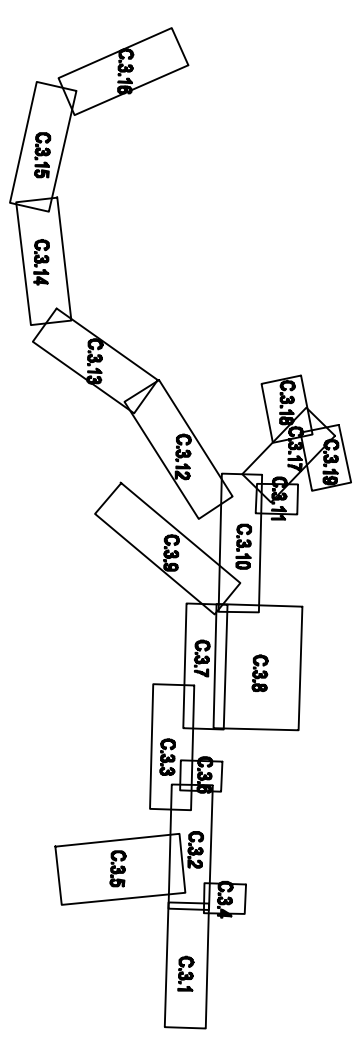


Výškový systém Bolt po vyrovnání, polohový systém JTSK




SMV projekt, s.r.o.
 sídlo : Štolicova 41, 618 00 Brno
 provozovna: Pechova 3, 615 00 Brno
 IČ : 28274474
 telefon : +420 773 524 001
 e-mail : info@smvprojekt.cz
 www.smvprojekt.cz

HLAVNÍ INŽENÝR PROJEKTU	Ing. Martin Mochala, Ph.D.	ZAKAZKOVÉ ČÍSLO	013116
ZODPOVĚDNÝ PROJEKTANT	Ing. Petr Sukáč	FORMÁT	2xA4
VYPRACOVAL	Ing. Michaela Jurčová	REVIZE	-
KONTROLOVAL	Ing. Petr Sukáč	DATUM	01/2017
ZADAVATEL	"Svazek vodovodů a kanalizací" měst a obcí	STUPĚŇ	DSP
INVESTOR	"Svazek vodovodů a kanalizací" měst a obcí	PARÉ	
PROJEKT	OLOMUČANY - SPLAŠKOVÁ KANALIZACE		
	C. SITUACE STAVBY, SPOLEČNÉ ČÁSTI	MEŘÍTKO	1:500
ČÁST/OBJEKT		ČÍSLO PŘÍLOHY	C.3.6
PŘÍLOHA	PODROBNÁ SITUACE KANALIZACE - 6		

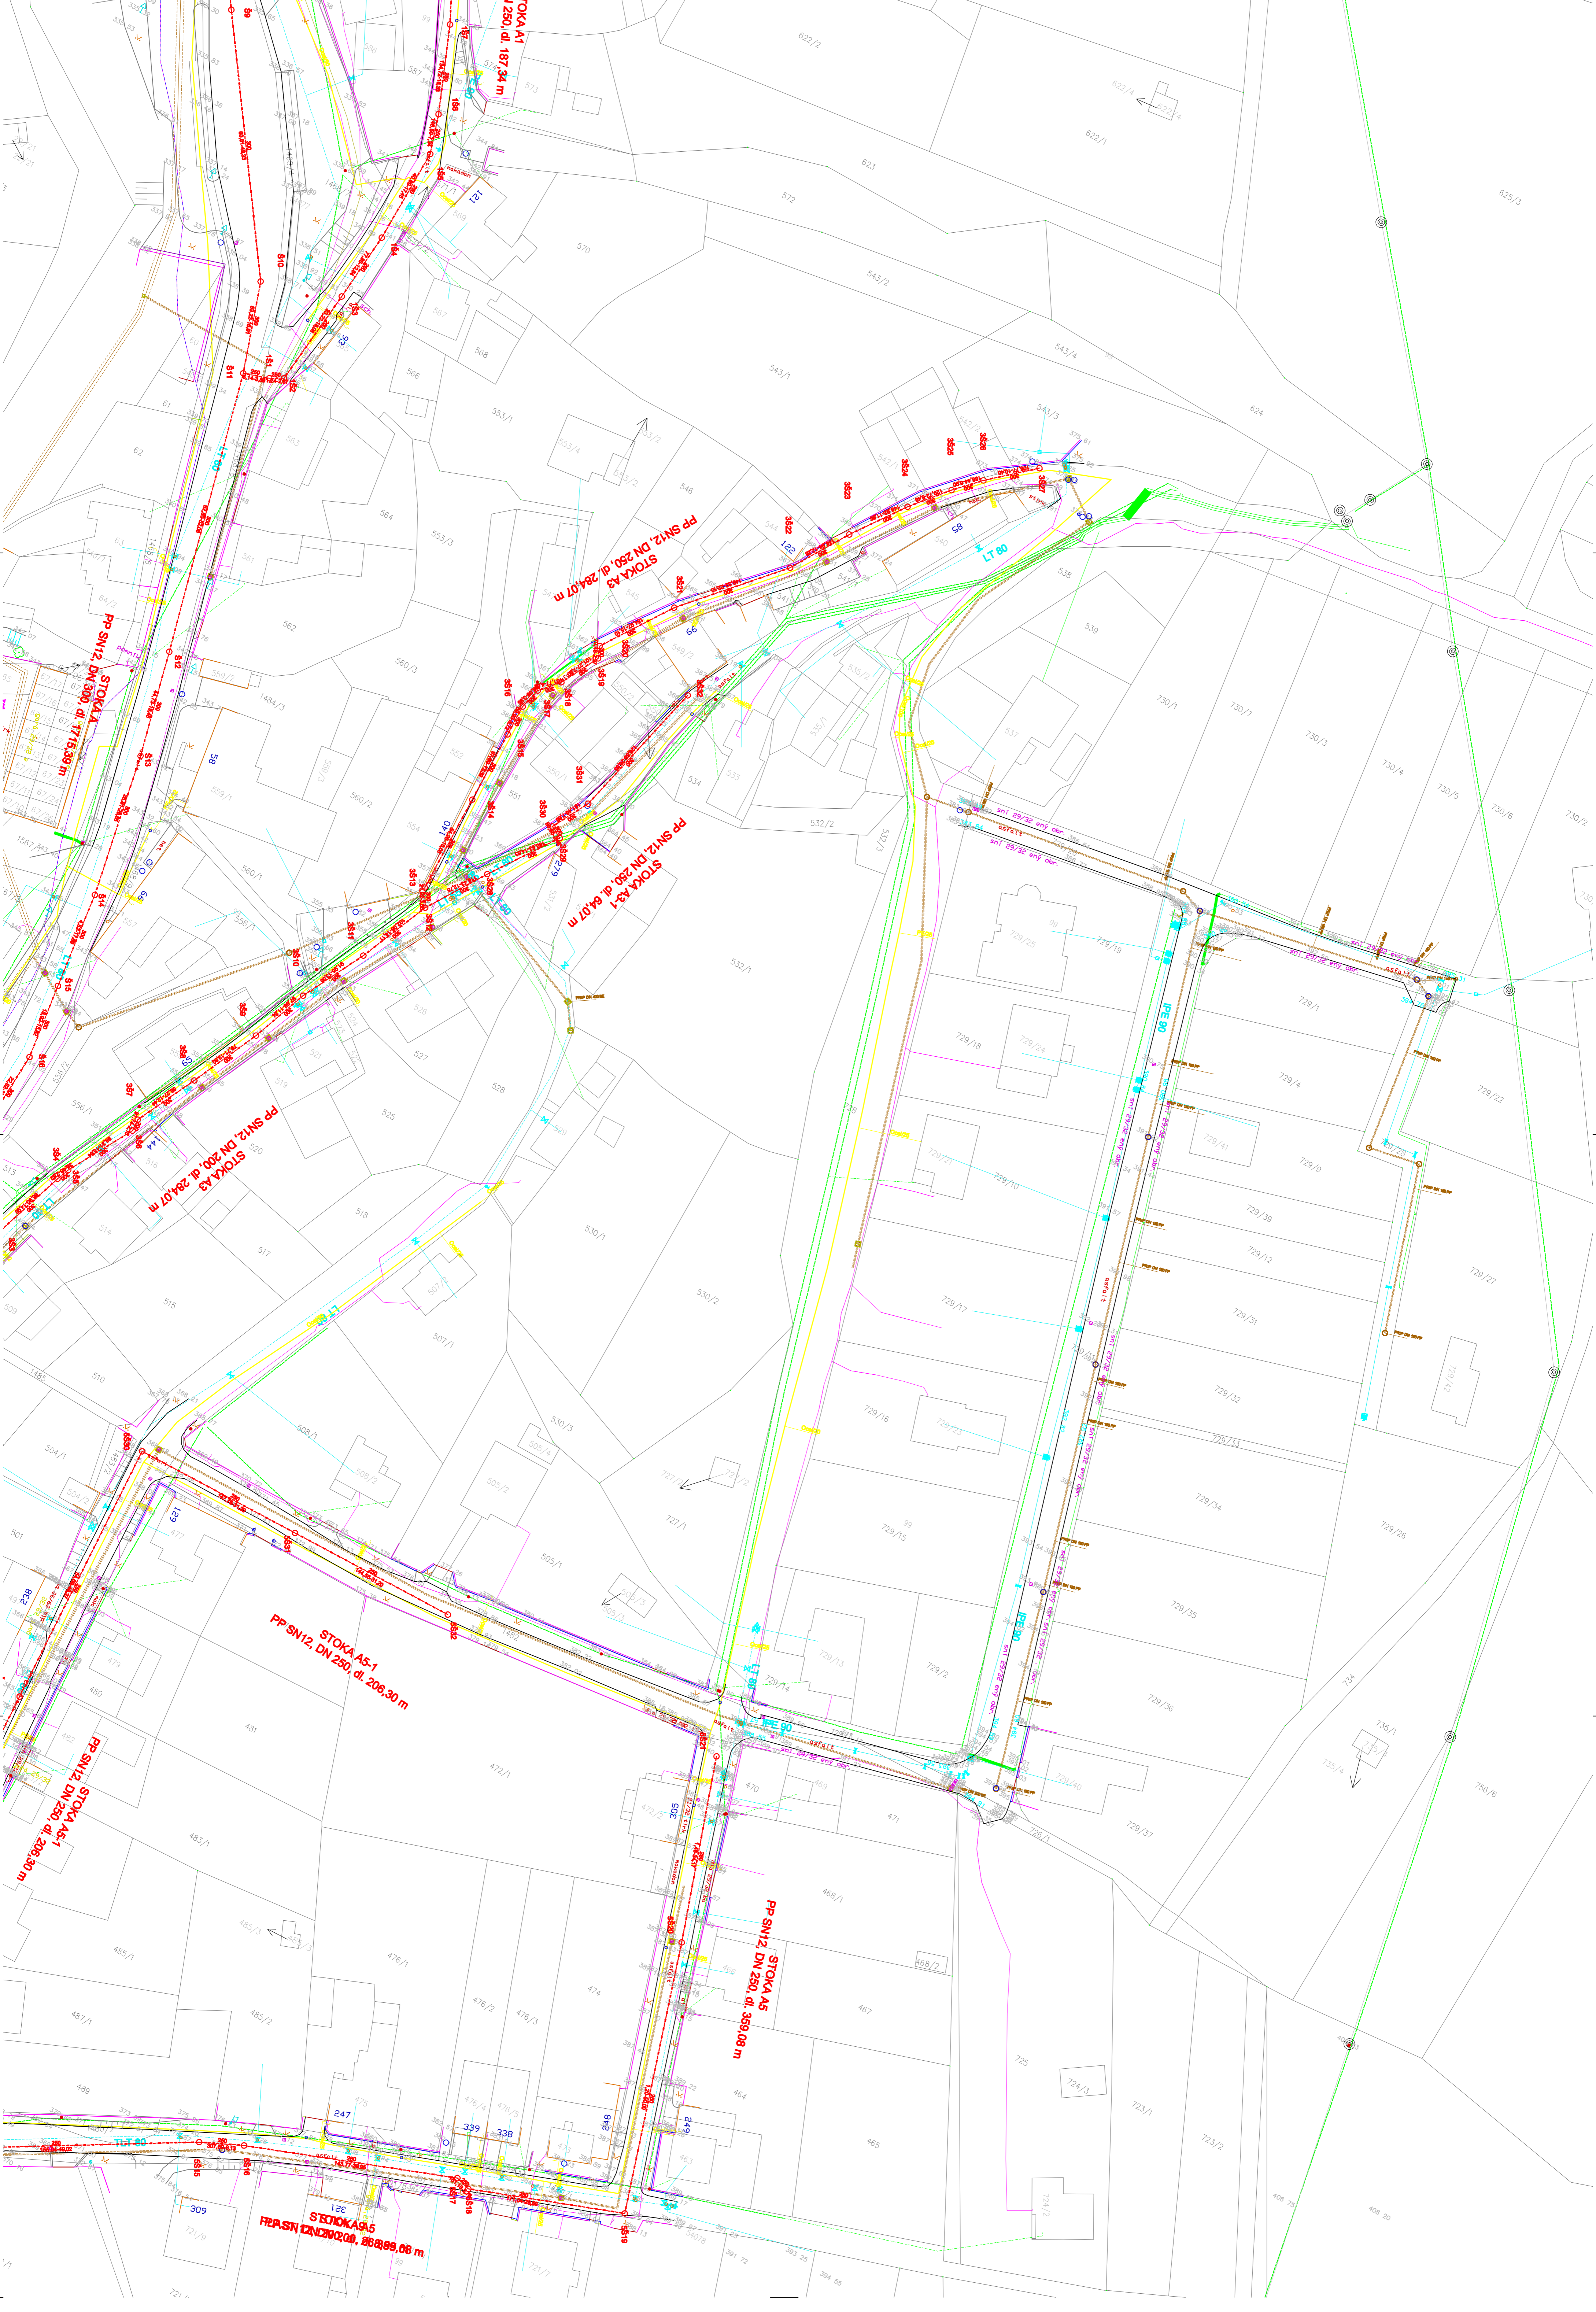

SW projekt s.r.o. Ing. Martin Machan, Ph.D. Ing. Petr Šlajch Ing. Michal Jurkovič Ing. Petr Šlajch "Svazek vedoucí a autorizovaný" měřil a dlel "Svazek vedoucí a autorizovaný" měřil a dlel Ing. Petr Šlajch SW projekt s.r.o.		ZÁKAZNÍK: ČSLO FUNKCE: STAVBA REVIZE: 01/2018 Dátum: 01/2018 STUPEŇ: DSP PŘÍLOHA: 3
ČÁST/BLUŽEK: C. SITUACE STAVBY, SPOLEČNÉ MĚSTI POROBNÁ SITUACE KANALIZACE 9	MĚŘITVO: 1:500 ČÍSLO PŘÍLOHY: C.3.8	SW projekt s.r.o. Brno K. Štefánikova 285/1412 602 00 Brno telefon: 542 32 41 01 fax: 542 32 41 01 e-mail: info@swprojekt.cz www.swprojekt.cz

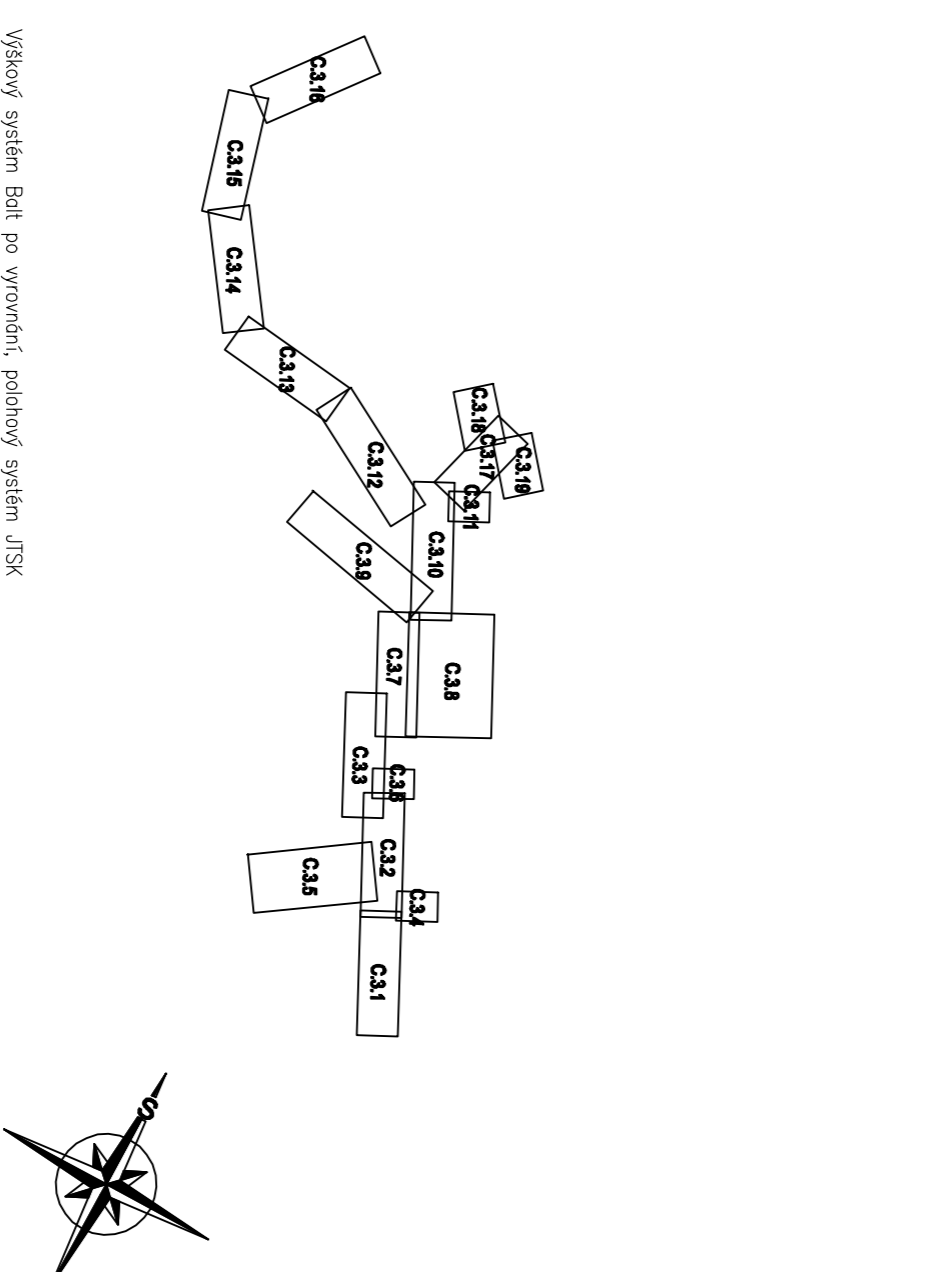


LEGENDA ČAR



- NOVÁ GRAFICKÁ KANALIZACE
- VYBAVENÝ VÝTLAČ PŘI PŘÍMÉM NÁBĚHU
- PŘI PŘÍMÉM NÁBĚHU
- PŘI PŘÍMÉM NÁBĚHU
- PŘI PŘÍMÉM NÁBĚHU
- PŘI PŘÍMÉM NÁBĚHU



Výškový systém: BpH na vymezení, položený systém, JTSK

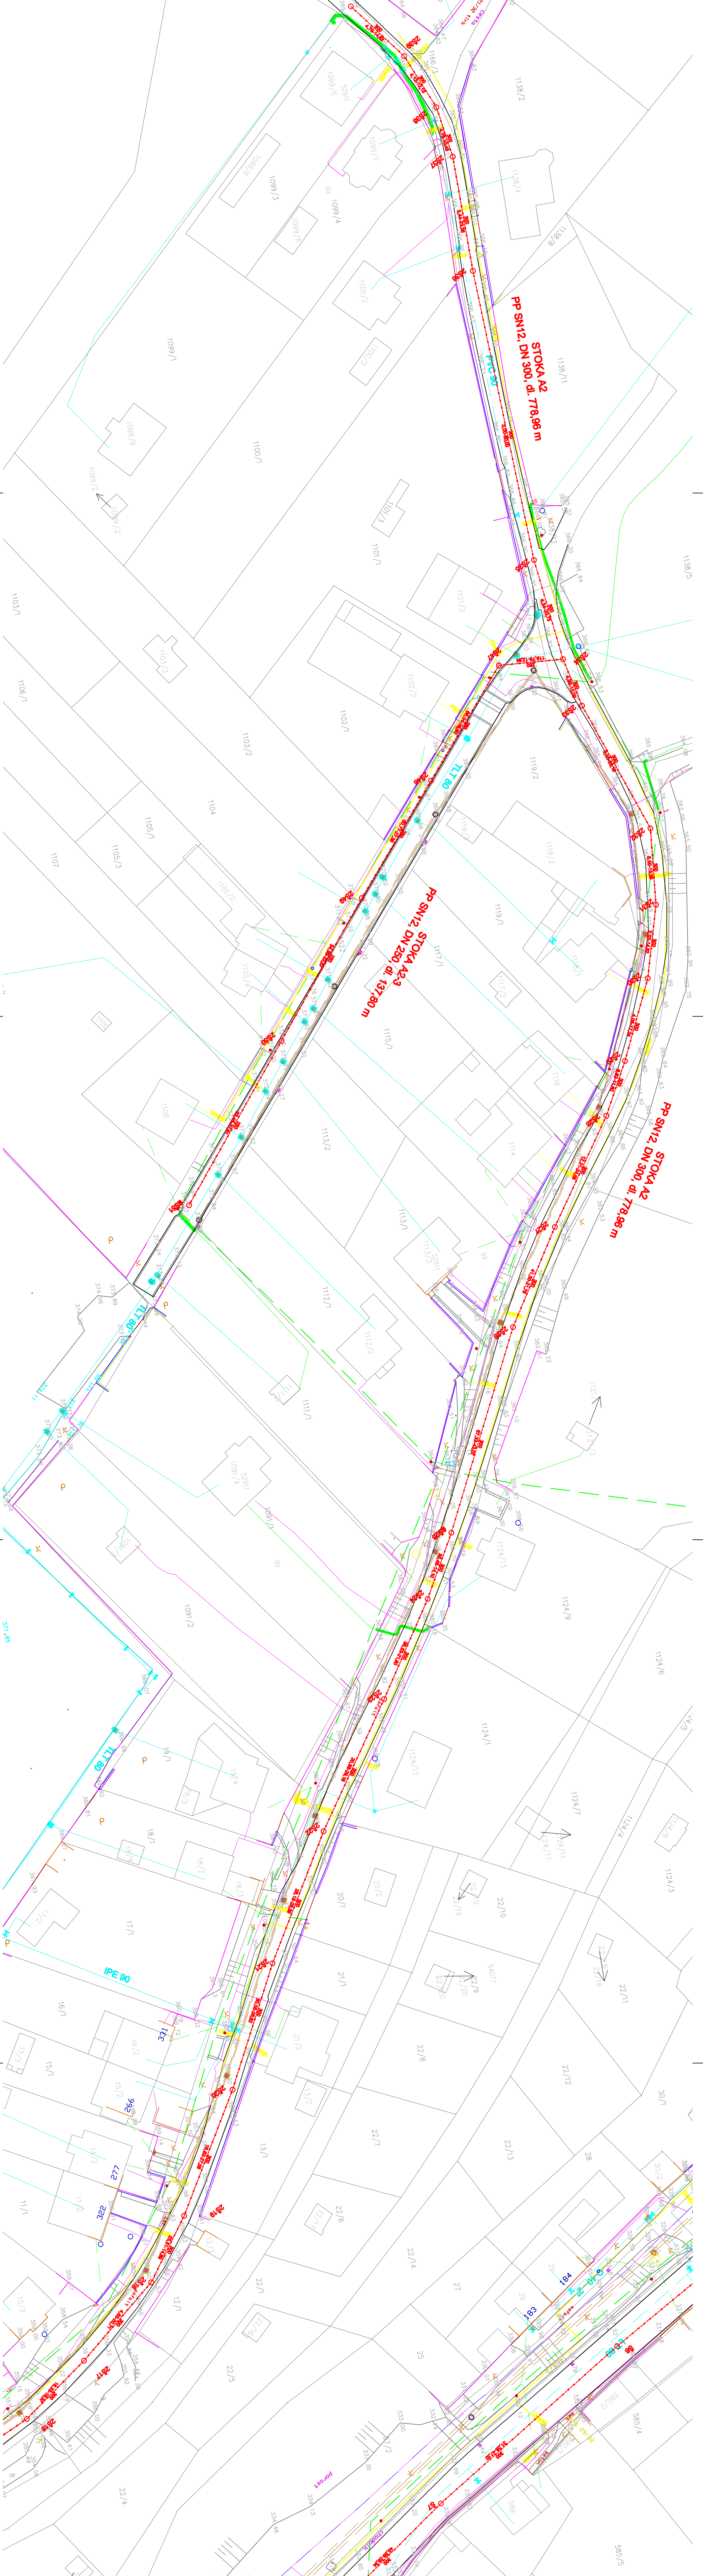

- LEGENDA ČAR**
- NOVA GRAVITAČNÍ KANALIZACE
 - DEJŠÍ STOKA STAVBA
 - VTLAČNÉ POTRUBÍ - NOVÉ
 - VERZEN IN
 - KOVOD
 - PROJEKTOVANÉ KANALIZACE
 - SEBEMČIŠŤIVÉ SYSTÉMY IN

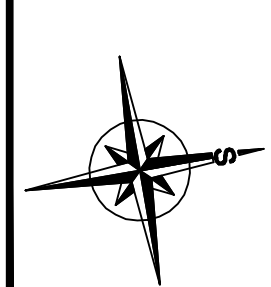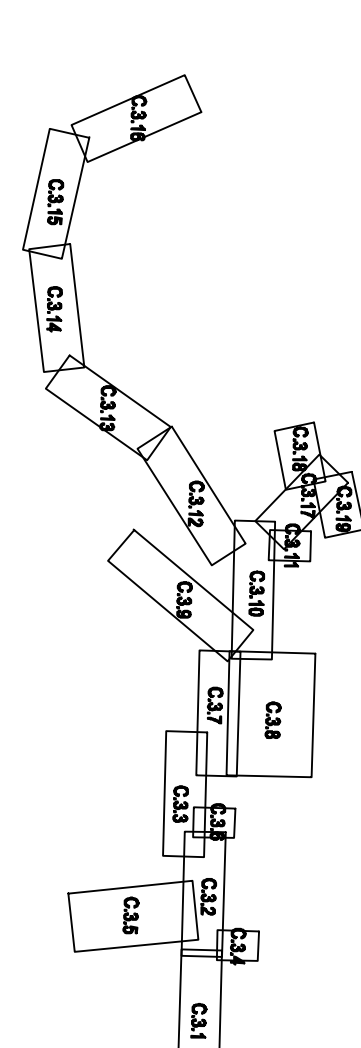

Výškový systém Bařt. po vyrovnání, polítořový systém JIŘSK

SNV projekt, s.r.o.
 sídlo : Selskova 41, 618 00 Brno
 provozovna: Pechova 3, 615 00 Brno
 IČ : 28274474
 telefon : +420 773 524 001
 e-mail : info@snvprojekt.cz
 www.snvprojekt.cz

HLAVNÍ INŽENÉR PROJEKTU	Ing. Martin Machuda, Ph.D.	ZÁKAZKOVÉ ČÍSLO	013116
ZODPOVĚDNÝ PROJEKTANT	Ing. Petr Šišáč	FORMÁT	A4
VYPRACOVAVEL	Ing. Michal Jurečovič	REVIZE	-
KONTROLOVAL	Ing. Petr Šišáč	DATAUM	01/2018
ZADAVATEL	"Společnost vodovodů a kanalizací" města a obcí	STUPĚŇ	DSP
INVESTOR	"Společnost vodovodů a kanalizací" města a obcí	PÁŘE	
PROJEKT			

OLOMUČANY - SPLAŠKOVÁ KANALIZACE

ČÁST/OBJEKT	ČÍSLO	MĚŘÍTKO
C. SITUACE STAVBY, SPOLEČNÉ ČÁSTI	C.39	1:500
PRÍLOHA	PODROBNÁ SITUACE KANALIZACE - 9	ČÍSLO PRÍLOHY C.39